

Woj. zachodniopomorskie
Powiat myśliborski
Gmina 321003_5 Dąbno
Obręb 321003_5.0007 Smolnica
Obręb 321003_5.0008 Grzymiradz
Obiekt Trasa Smolnica - Grzymiradz

GKN.6640.193.2015

MAPA DO CELÓW PROJEKTOWYCH

Skala 1 : 500

Stan na dzień 23.04.2015 r.

Wykonał dn. 11.05.2015 r.

"DRAFT" Geodezja
Marek Zawadzki
ul. Brzozowa 76
66-4465 Osiedle Poznańskie

GEODETA UPRAWNIOWY
Mirosław Borowiecki
ul. Dąbrowskiego 13A/5
66-400 Gorzów Wlkp.
Upr. nr 15757


Nie wykłucza się istnienia w terenie innych nie wykazanych na mapie urządzeń podziemnych, które nie były zgłoszone do inwentaryzacji w istniejących warunkach.

W obszarze aktualizacji występują pkt. osnowy geodezyjnej podlegające ochronie 1001, 1002, 3046, Rpt, AK4271.

Zaprognowane i uzgodnione w ZUOP sieci usterzenia terenu wykazano linie przerywaną
- w-40/13, w-47/13, w-131/10, w-102/10, w-302/08, w-367/07,
- e-40/13, e-47/13, e-9/13, e-144/11, e-102/10, e-145/07,
- k-40/13, k-47/13, k-131/10, k-102/10, k-426/07, k-144/2005, k-40/3,
- p-40/13, p-47/13, p-40/10,
- k-45/12.

Układ współrzędnych płaskich prostokątnych „2000”
Układ wysokościowy państwowy „Kronsztadt 86”

Dla aktualizowanego obszaru nie sprawdzono zapisów ujemnych w Kągach Wzrostyści dotyczących obciążenia granicami
980 ust. 6 rozp. MSWA z dn. 9 listopada 2011 r. (Dz. U. 2011.293.1572).

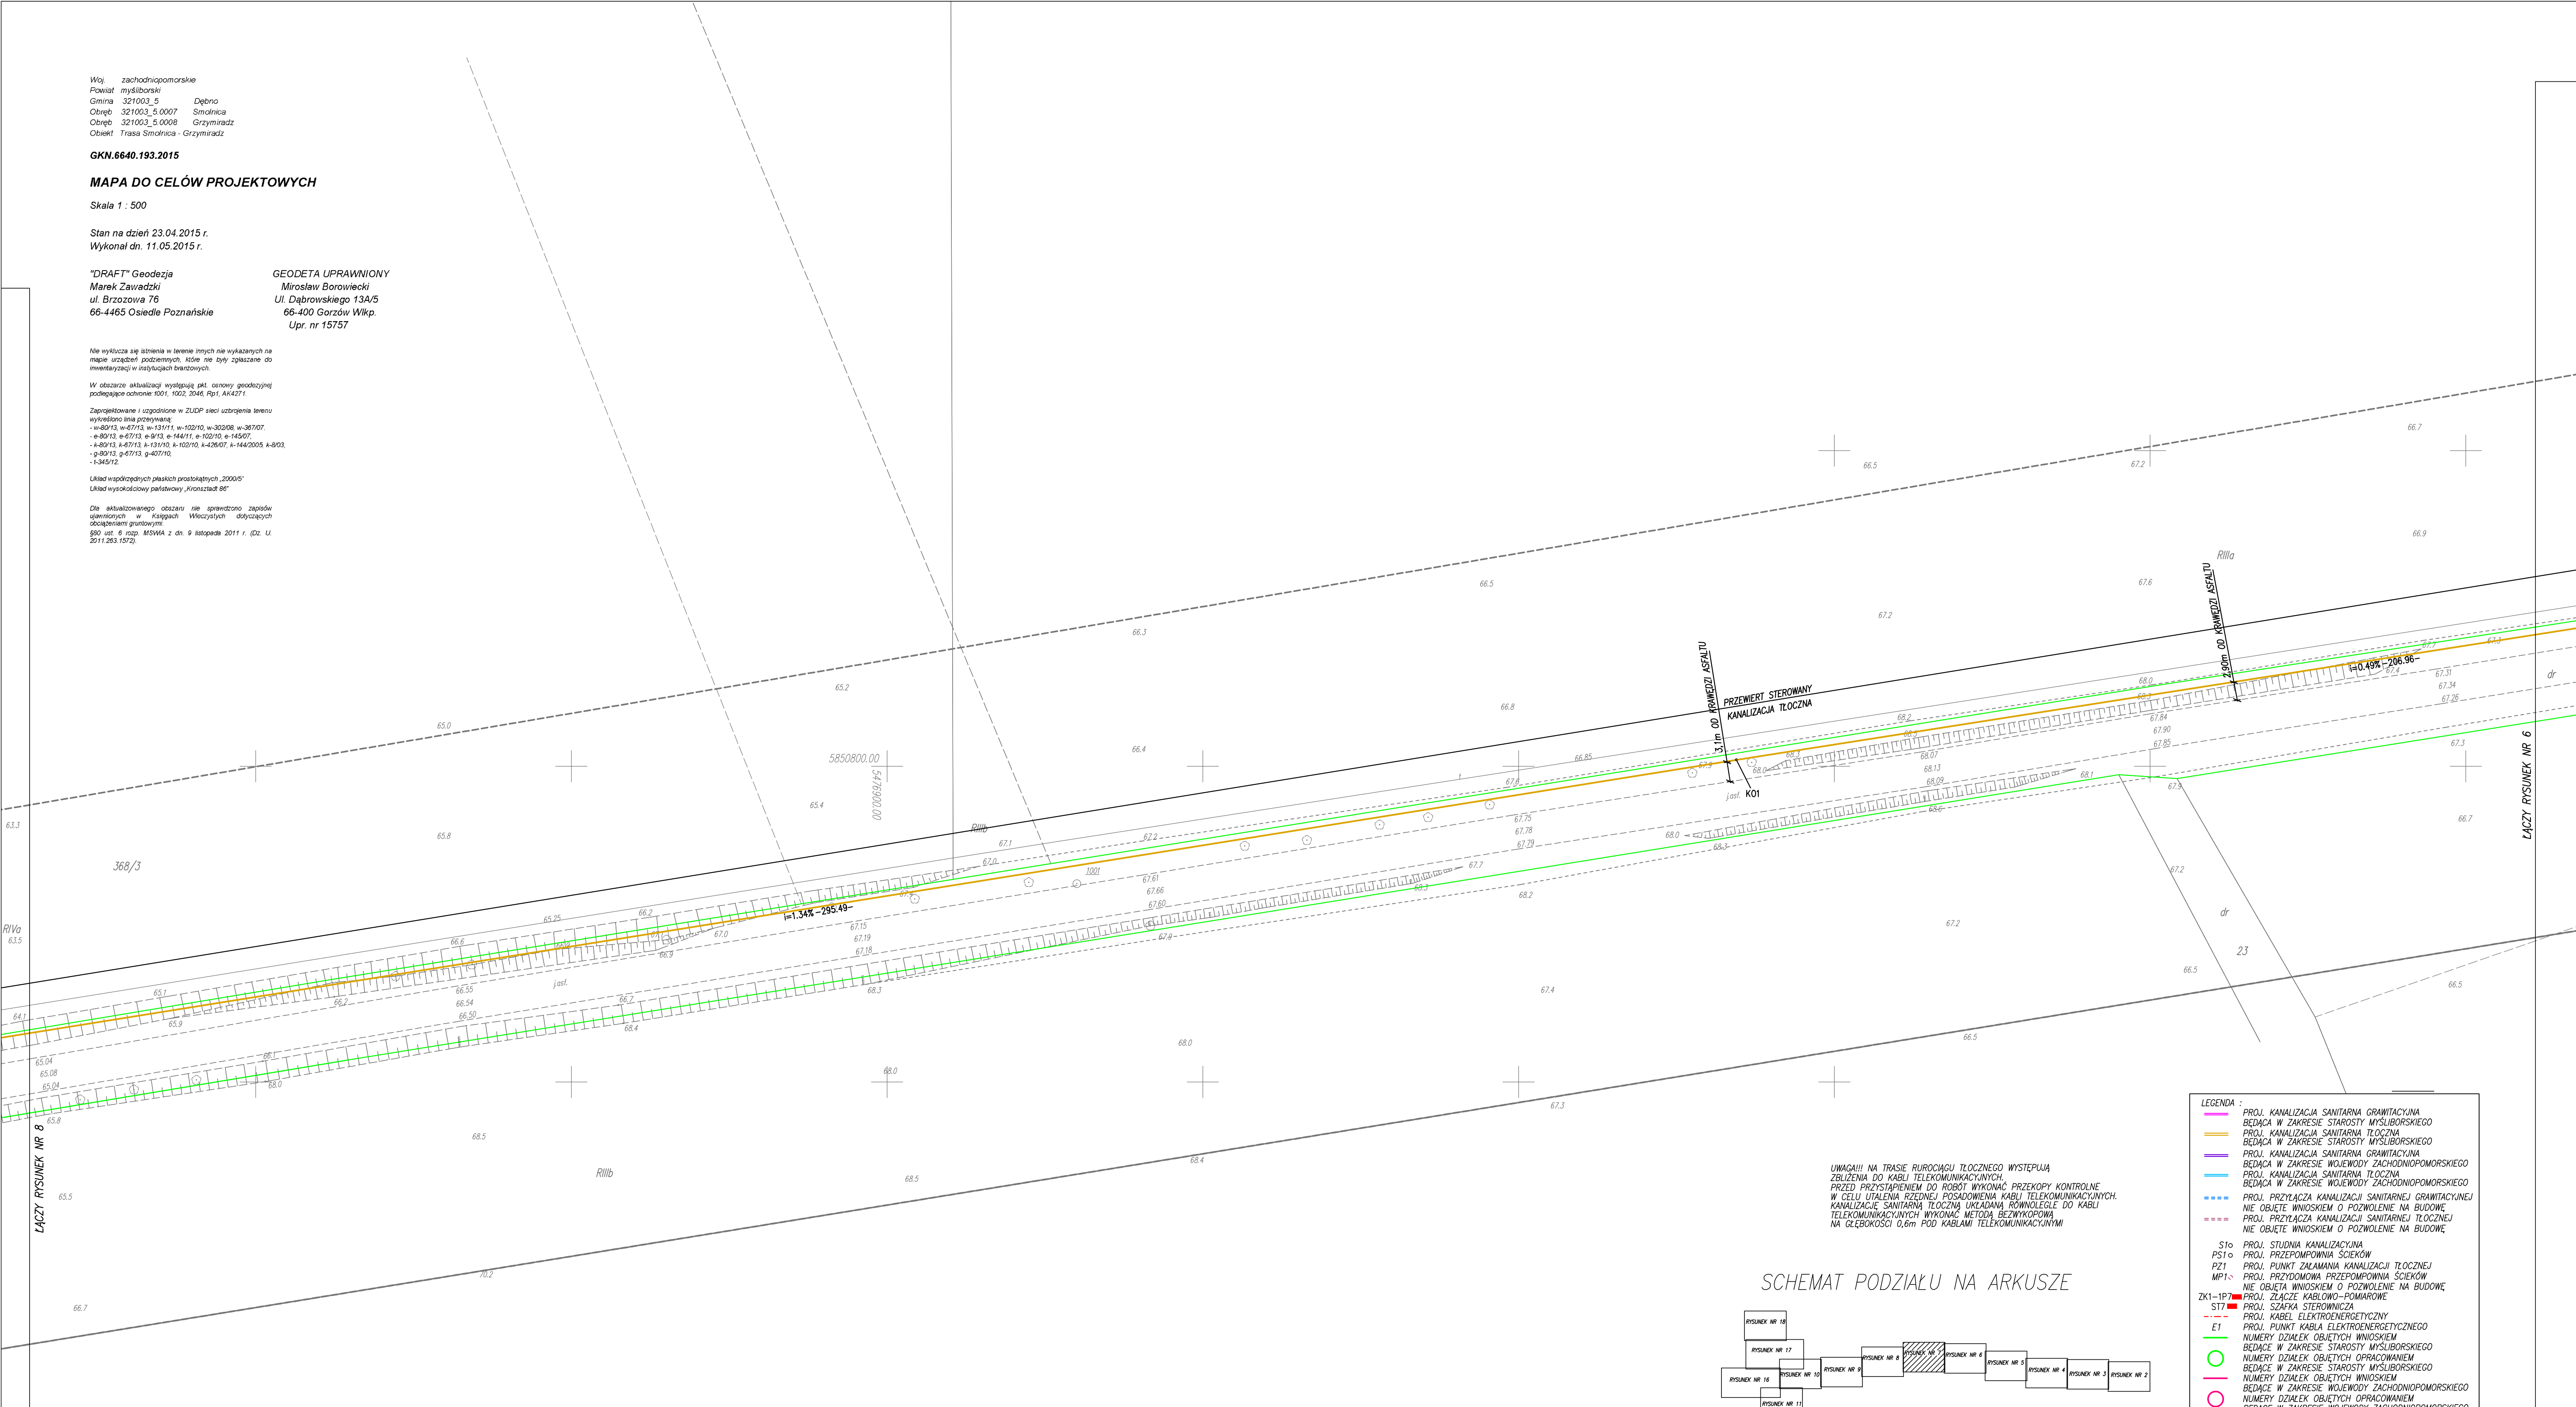


ŁĄCZY RYSUNEK NR 8

ŁĄCZY RYSUNEK NR 6

UWAGA!! NA TRASIE RUROCIĄGU TŁOCZNEGO WYSTĘPUJĄ ZBIŁŻENIA DO KABLI TELEKOMUNIKACYJNYCH. PRZED PRZYSTĄPIENIEM DO ROBÓT WYKONAĆ PRZEKOPY KONTROLNE W CELU UTALENIENIA PRZEDNIĘ POSADOWIENIA KABLI TELEKOMUNIKACYJNYCH. KANALIZACJA SANITARNA TŁOCZNA JĘDZIANA RÓWNOCZESNIE DO KABLI TELEKOMUNIKACYJNYCH WYKONAĆ METODĄ BEZWYKOPOWĄ NA GŁĘBOKOŚCI 0,6m POD KABLAMI TELEKOMUNIKACYJNYMI

SCHEMAT PODZIAŁU NA ARKUSZE

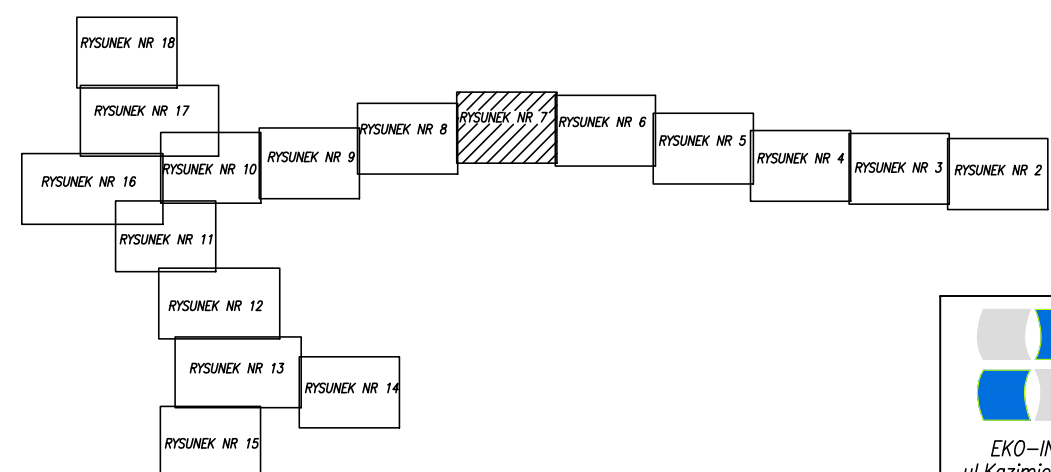

- LEGENDA :
- PROJ. KANALIZACJA SANITARNA GRANTACYJNA BĘDĄCA W ZAKRESIE STAROSTY MYŚLIBORSKIEGO
 - PROJ. KANALIZACJA SANITARNA TŁOCZNA BĘDĄCA W ZAKRESIE STAROSTY MYŚLIBORSKIEGO
 - PROJ. KANALIZACJA SANITARNA GRANTACYJNA BĘDĄCA W ZAKRESIE WOJEWODY ZACHODNIOPOMORSKIEGO
 - PROJ. KANALIZACJA SANITARNA TŁOCZNA BĘDĄCA W ZAKRESIE WOJEWODY ZACHODNIOPOMORSKIEGO
 - PROJ. PRZYŁĄCZA KANALIZACJI SANITARNEJ GRANTACYJNEJ NIE OBJĘTE WNIOSEM O POZWOLENIE NA BUDOWĘ
 - PROJ. PRZYŁĄCZA KANALIZACJI SANITARNEJ TŁOCZNEJ NIE OBJĘTE WNIOSEM O POZWOLENIE NA BUDOWĘ
 - PROJ. STUJNIA KANALIZACYJNA
 - PROJ. PRZEPOMPOWNIA SŁOKÓW
 - PROJ. PUNKT ZAŁAMANIA KANALIZACJI TŁOCZNEJ
 - PROJ. PRZYMOKNA PRZEPOMPOWNIA SŁOKÓW NIE OBJĘTE WNIOSEM O POZWOLENIE NA BUDOWĘ
 - PROJ. ZŁĄCZE KABLOWO-POMAROWE
 - PROJ. SZAFKA STEROWNICZA
 - PROJ. KABEL ELEKTROENERGETYCZNY
 - PROJ. PUNKT KABLA ELEKTROENERGETYCZNEGO
 - NUMERY DZIAŁEK OBJĘTYCH WNIOSEM BĘDĄCE W ZAKRESIE STAROSTY MYŚLIBORSKIEGO
 - NUMERY DZIAŁEK OBJĘTYCH OPRACOWANIEM BĘDĄCE W ZAKRESIE STAROSTY MYŚLIBORSKIEGO
 - NUMERY DZIAŁEK OBJĘTYCH WNIOSEM BĘDĄCE W ZAKRESIE WOJEWODY ZACHODNIOPOMORSKIEGO
 - NUMERY DZIAŁEK OBJĘTYCH OPRACOWANIEM BĘDĄCE W ZAKRESIE WOJEWODY ZACHODNIOPOMORSKIEGO

EKO-INSTAL PRACOWNIA PROJEKTOWA	
EKO-INSTAL Harasimowicz i Wspólnicy Sp. z o.o. tel. 95 717 10 70 fax. 95 717 23 20 ul.Kazimierza Wielkiego 61, 66-400 Gorzów Wlkp. NIP 5961646792 REGON 080009361 email : biuro@eko-instal.biz www.eko-instal.biz	
OBIEKT	BUDOWA SIECI KANALIZACJI SANITARNEJ GRANTACYJNO-TŁOCZNEJ DLA MIEJSCOWOŚCI SMOLNICA WRAZ Z PRZESYSTEM SŁOKÓW DO MIEJSCOWOŚCI GRZYMIRADZ
NAMIA OPRACOWANIA	PROJEKT BUDOWLANÝ SIECI KANALIZACJI SANITARNEJ GRANTACYJNO-TŁOCZNEJ DLA MIEJSCOWOŚCI SMOLNICA WRAZ Z PRZESYSTEM SŁOKÓW DO MIEJSCOWOŚCI GRZYMIRADZ
ADRES OBIEKTU BUDOWLANEGO	11/13,372/36,372/15,258,319,168,69/6,70/2,193, 143,68,49/17,54,21,448-obręb Smolnica 367,317,346,138/2,394/2,315-obręb Grzymiradz
INWESTOR	PRZEDSIĘBIORSTWO WODOCIĄGÓW I KANALIZACJI SPÓŁKA Z O.O. UL. DROGA ZIELONA 1, 74-400 Dąbno
BRANŻA	SANITARNA
PROJEKTANT	mgr inż. Waldemar Harasimowicz (Upr. projekt. w specjaln. instalac. w zakresie sieci, inst. urzadz. gaz., wodoc. i kanalizac. nr LUKG/0010/P005/05)
SPRAWDZIK	mgr inż. Ewa Kramm (Upr. projekt. w specjaln. instalac. w zakresie sieci, inst. urzadz. gaz., wodoc. i kanalizac. nr LUKG/0034/P005/03)
PROJEKT ZAGOSPODAROWANIA TERENU	
DATA 27.04.2016 SKALA 1:500 RYS.NR 7	