

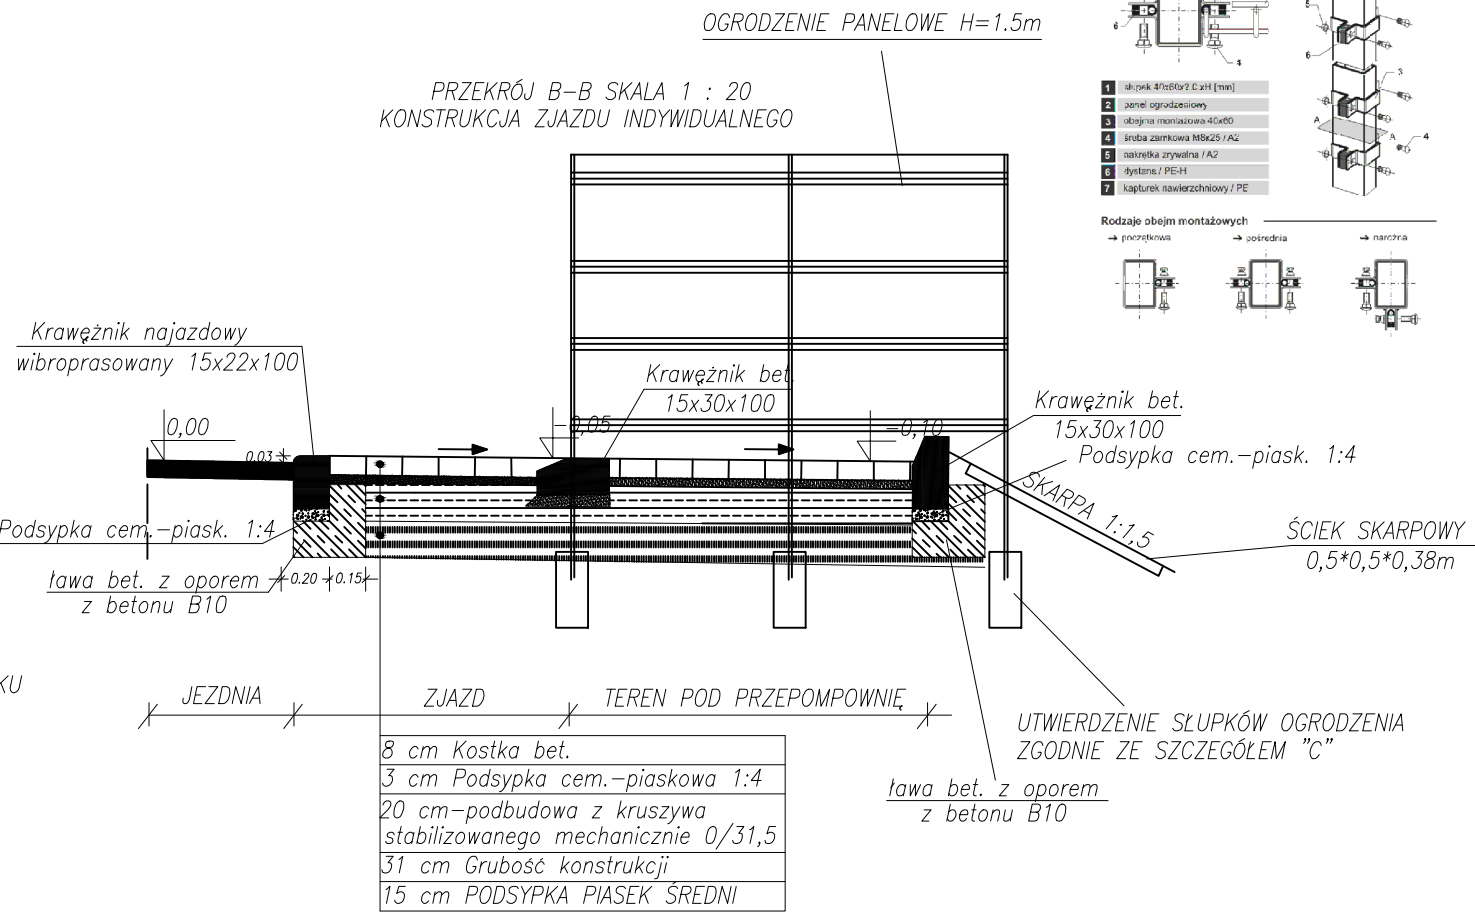


PRZEPOMPOWNIA PS4

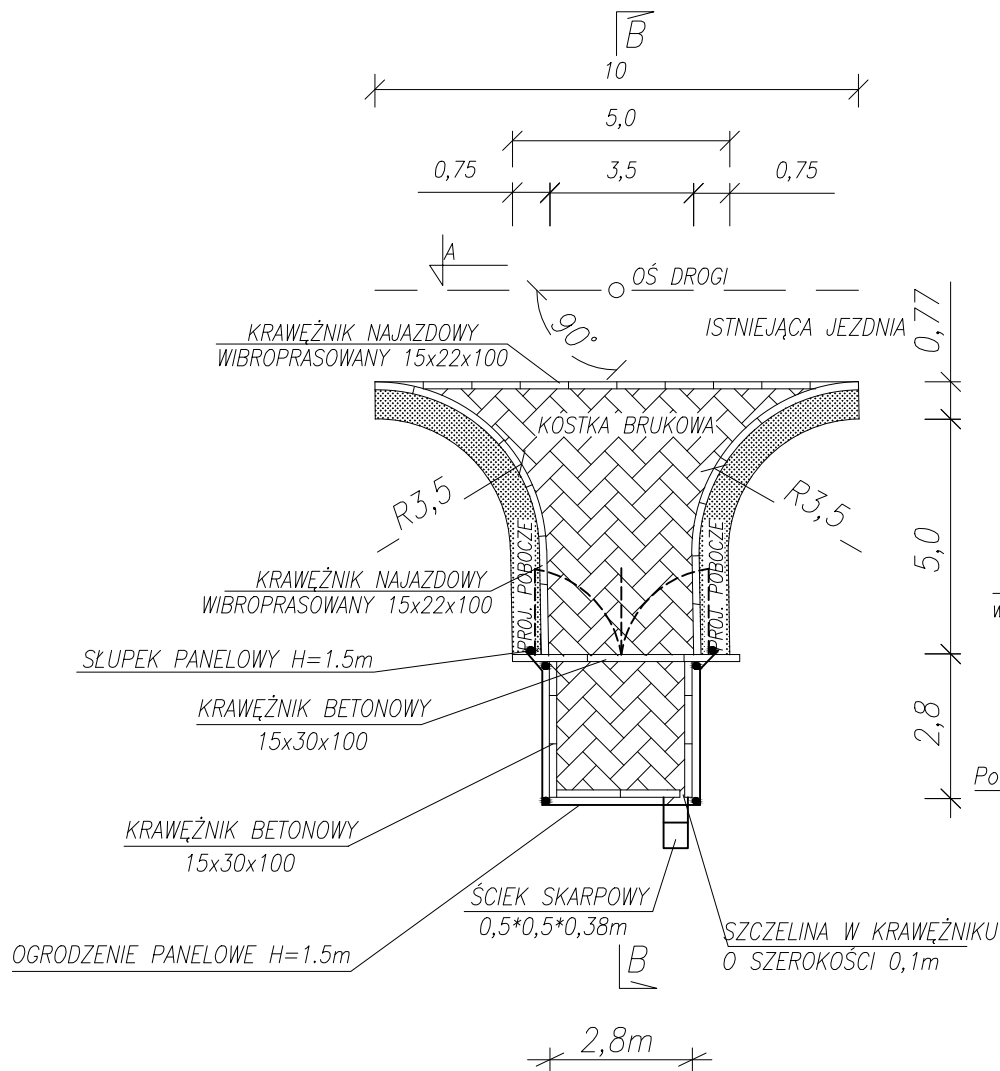


OGRODZENIE PANELOWE H=1.5m


ELEMENTY SKŁADOWE PODMÓRÓWKI

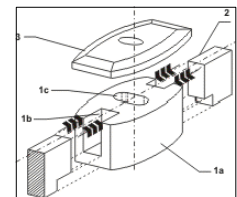


SZCZEGÓŁ "B" SZCZEGÓŁ "A"

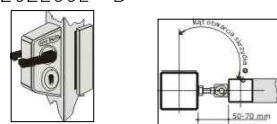


UTWIERDZENIE SŁUPKÓW OGRODZENIA SZCZEGÓŁ "C"

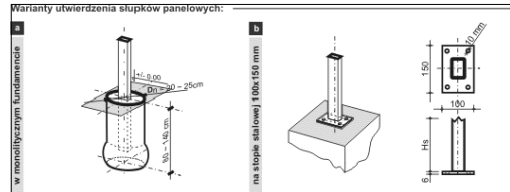

BRAMA WJAZDOWA L=3,0m

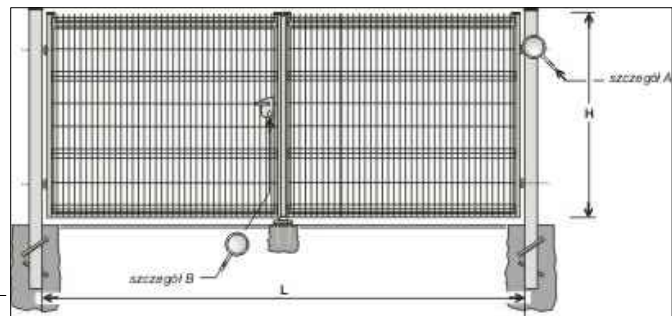

KOMPLETNE PRZESŁO OGRODZENIA PANELOWEGO

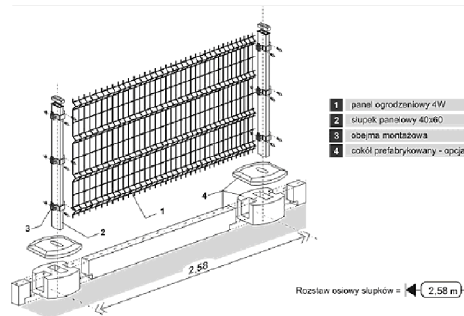

<div><div><div></div><div></div></div><div><div>EKO-INSTAL</div><div>PRACOWNIA PROJEKTOWA</div></div><div>EKO-INSTAL Horasimowicz i Wspólnicy Sp. z o.o. tel. 95 717 10 70 fax. 95 717 23 20 ul. Kazimierza Wielkiego 61, 66-400 Gorzów Wlkp. NIP 5961646792 REGON 080009361 email : <a href="mailto:biuro@eko-instal.biz">biuro@eko-instal.biz</a> <a href="http://www.eko-instal.biz">www.eko-instal.biz</a></div></div>				
OBIEKT	BUDOWA SIECI KANALIZACJI SANITARNEJ GRAWITACYJNO-TŁOCZNEJ DLA MIEJSCOWOŚCI SMOLNICA WRAZ Z PRZESYLEM ŚCIEKÓW DO MIEJSCOWOŚCI GRZYMIERADZ			
NAZWA OPRACOWANIA	PROJEKT BUDOWLANY SIECI KANALIZACJI SANITARNEJ GRAWITACYJNO-TŁOCZNEJ DLA MIEJSCOWOŚCI SMOLNICA WRAZ Z PRZESYLEM ŚCIEKÓW DO MIEJSCOWOŚCI GRZYMIERADZ			
ADRES OBIEKTU BUDOWLANEGO	20/1,129-obręb Smolnica			
INWESTOR	PRZEDSIĘBIORSTWO WODOCIAGÓW I KANALIZACJI SPÓŁKA Z O.O. UL. DROGA ZIELONA 1, 74-400 Dąbno			
BRANŻA	DROGOWA			
PROJEKTANT	mgr inż. Filip Walczak Upr. projekt. w specjalności konstrukcyjno-budowlanej bez ograniczeń nr 26/2002/Gw			
SPRAWDZIŁ	mgr inż. Tomasz Romankiewicz Upr. projekt. w specjalności drogowej bez ograniczeń nr LBS/0074/POD/11			
RZUTY, PRZĘKROJE-ZJAZD Z DROGI WOJEWÓDZKIEJ DO PRZEPOMPOWNI PS4		DATA 27.04.2016	SKALA SCHEMAT	RYS.NR 23