



## PRZEKRÓJ A-A

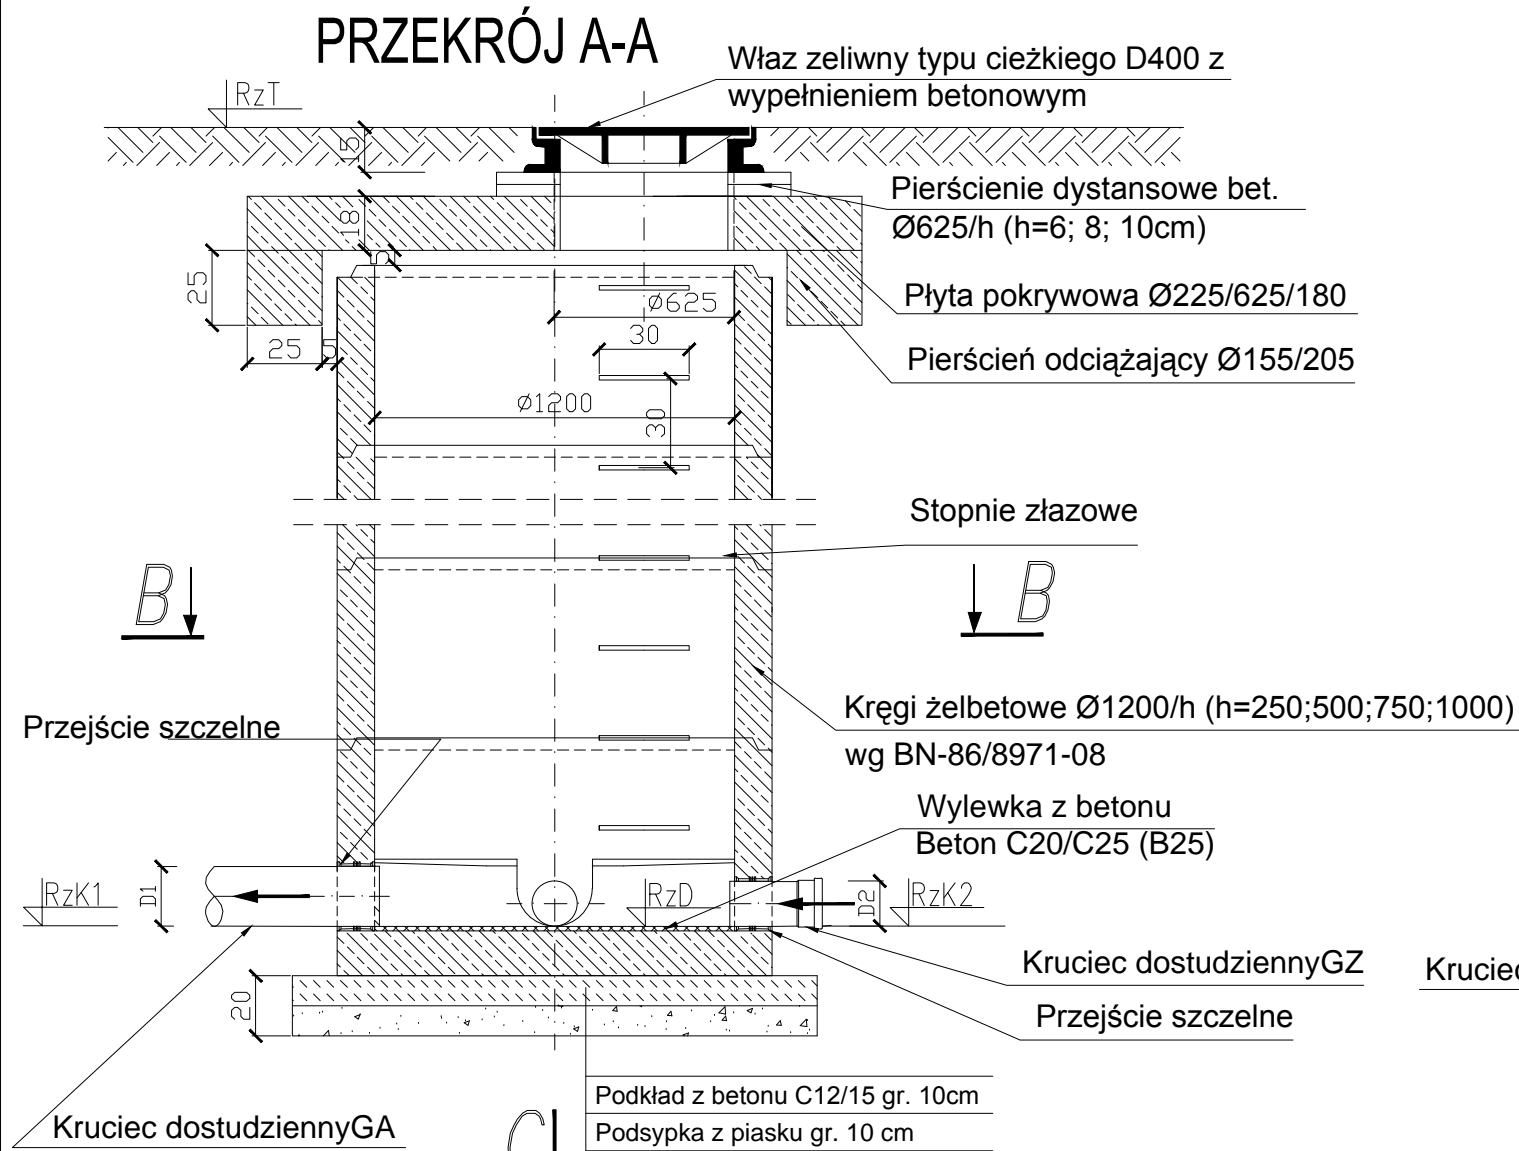


## PRZEKRÓJ B-B

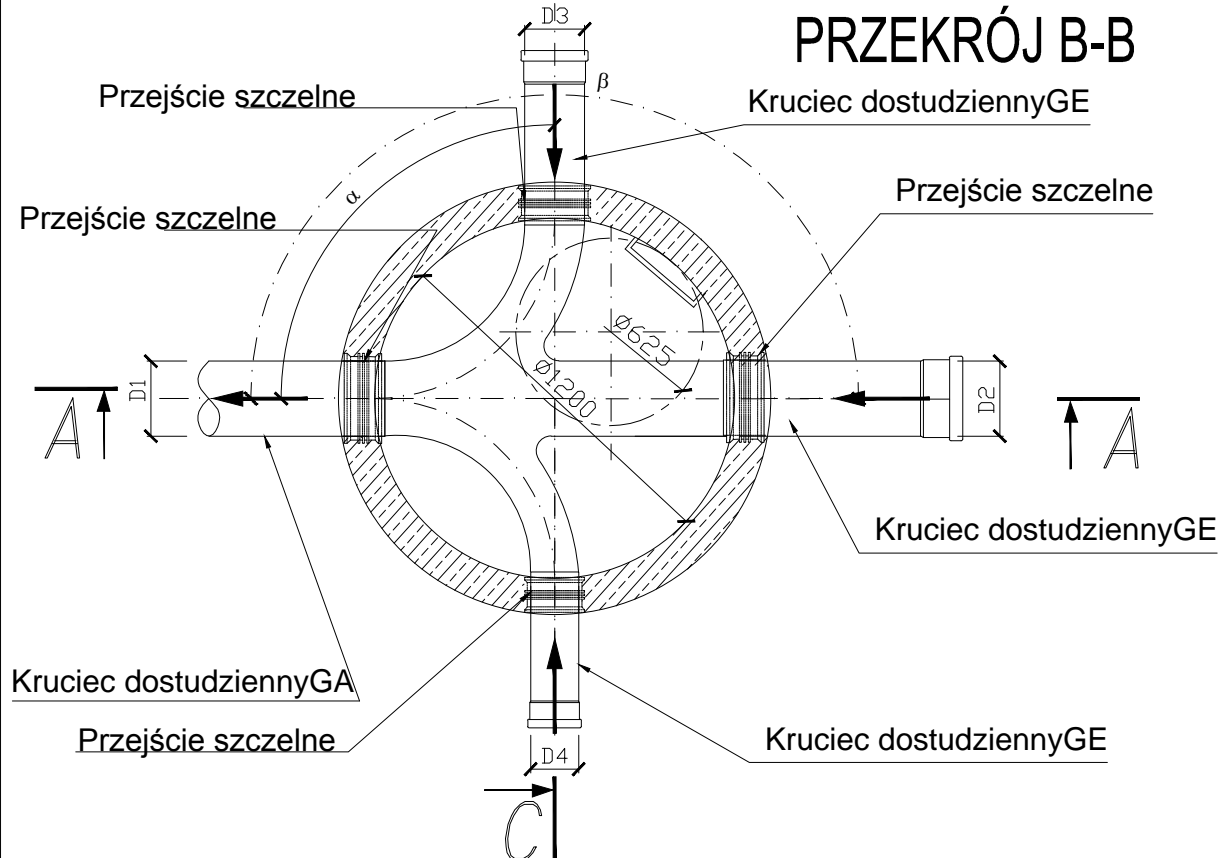


# STUDNIA BETONOWA PRZEPŁYWOWA

Ø1200 mm  
z betonu B-45(C35/45)  
mrozoodpornego (F-150)  
wodoszczelnego (W 8)  
mało nasiąkliwego (nw<4%)

## SZCZEGÓŁ A - PRZEKRÓJ DENNICY Z WKŁADKĄ z PP

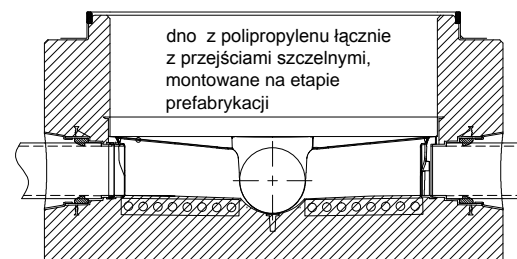

### PRZEKRÓJ C-C

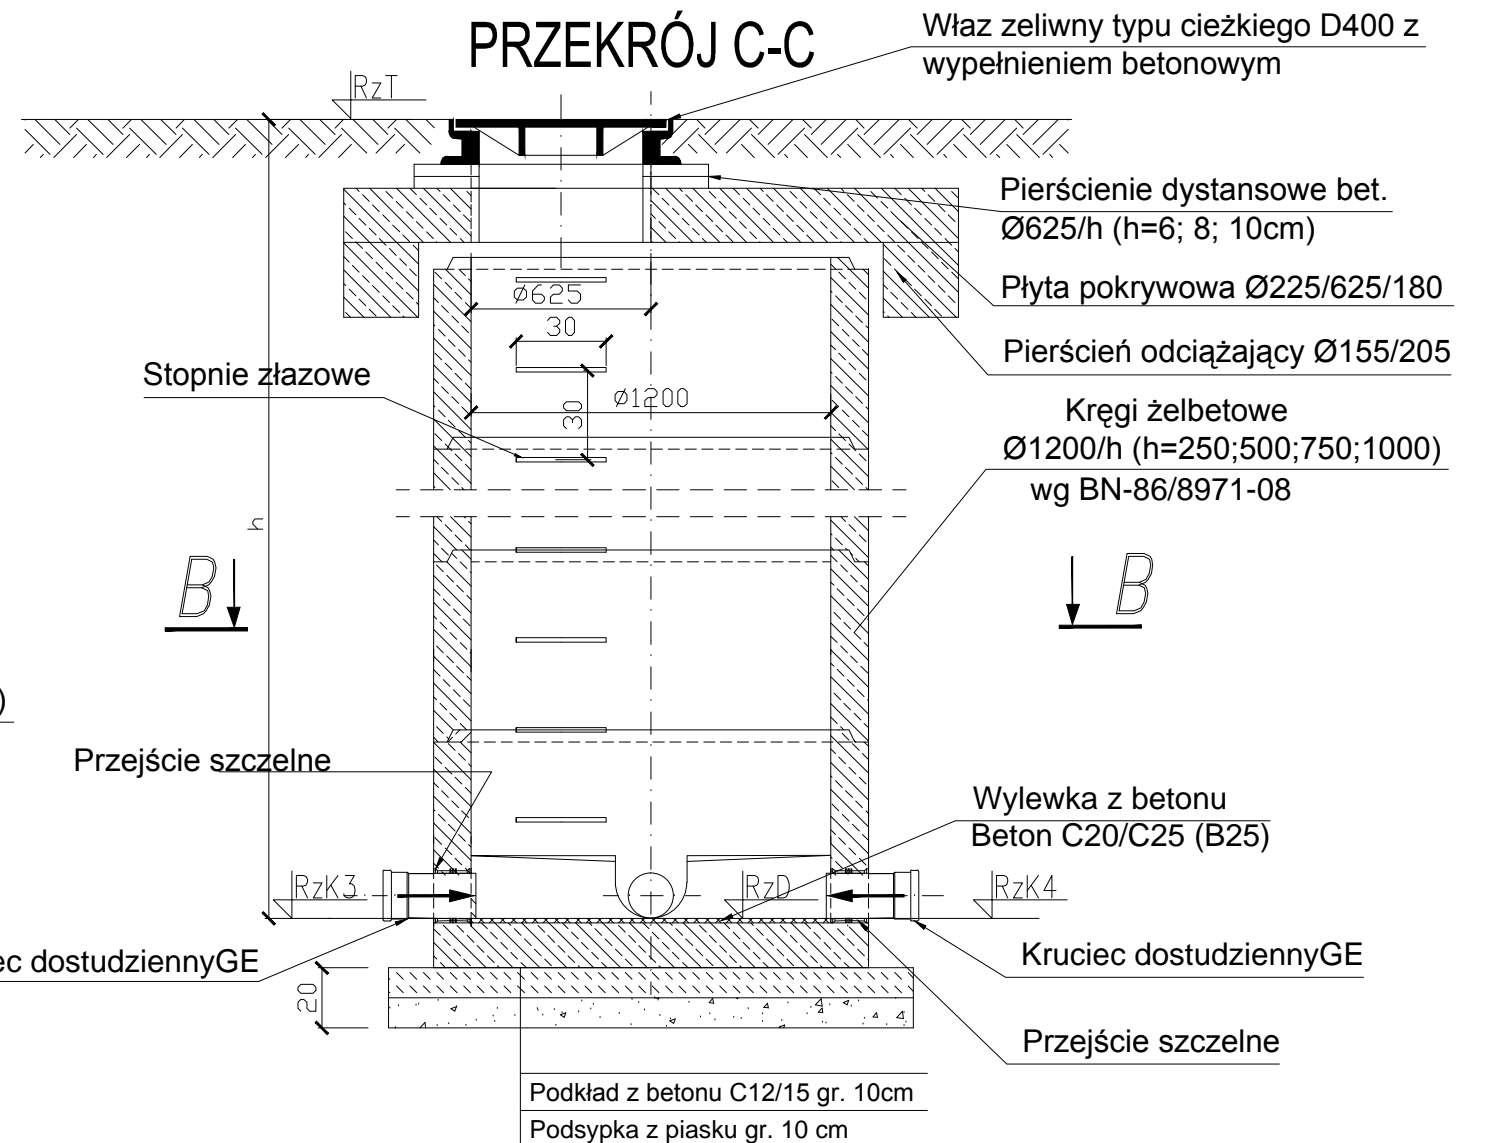

EKO-INSTAŁ Harasimowicz i Wspólnicy Sp.J. tel. 95 717 10 70 fax. 95 717 23 20  
ul.Kazimierza Wielkiego 61, 66-400 Gorzów Wlkp. NIP 5961646792 REGON 080009361  
email : [biuro@eko-instal.biz](mailto:biuro@eko-instal.biz) [www.eko-instal.biz](http://www.eko-instal.biz)

OBIEKT	BUDOWA SIECI KANALIZACJI SANITARNEJ GRAWITACYJNO-TŁOCZNEJ DLA MIEJSCOWOŚCI SMOLNICA WRAZ Z PRZESYLEM ŚCIEKÓW DO MIEJSCOWOŚCI GRZYMIRADZ			
NAZWA OPRACOWANIA	PROJEKT BUDOWLANY SIECI KANALIZACJI SANITARNEJ GRAWITACYJNO-TŁOCZNEJ DLA MIEJSCOWOŚCI SMOLNICA WRAZ Z PRZESYLEM ŚCIEKÓW DO MIEJSCOWOŚCI GRZYMIRADZ			
ADRES OBIEKTU BUDOWLANEGO	20/1,129-obręb Smolnica			
INWESTOR	PRZEDSIĘBIORSTWO WODOCIĄGÓW I KANALIZACJI SPÓŁKA Z O.O. UL. DROGA ZIELONA 1, 74-400 Dębno			
BRANŻA	SANITARNA			
PROJEKTANT	mgr inż. Waldemar Harasimowicz Upr. projekt. w specjaln. instalac. w zakresie sieci, inst. i urządz. gaz., wodoci. i kanalizac. nr LUKG/0010/PO05/05			
SPRAWDZIŁ	mgr inż. Elwira Kramm Upr. projekt. w specjaln. instalac. w zakresie sieci, inst. i urządz. gaz., wodoci. i kanalizac. nr LUKG/0034/PO05/03			
STUDNIA BET.C35/45 Ø1,2m		DATA 05.05.2015	SKALA SCHEMAT	RYS.NR 16