Woj. zachodniopomorskie
Powiat myśliborski
Gmina 321003_5 Dębno
Obręb 321003_5.0007 Smolnica
Obręb 321003_5.0008 Grzymiradz
Obiekt Trasa Smolnica - Grzymiradz

GKN.6640.193.2015

MAPA DO CELÓW PROJEKTOWYCH

Skala 1 : 500

Stan na dzień 23.04.2015 r.
Wykonał dn. 11.05.2015 r.

"DRAFT" Geodezja
Marek Zawadzki
ul. Brzozowa 76
66-4465 Osiedle Poznańskie

GEODETA UPRAWNIONY
Mirosław Borowiecki
Ul. Dąbrowskiego 13A/5
66-400 Gorzów Wlkp.
Upr. nr 15757

Nie wyklucza się istnienia w terenie innych nie wykazanych na mapie urządzeń podziemnych, które nie były zgłaszane do inwentaryzacji w instytucjach branżowych.

W obszarze aktualizacji występują pkt. osnowy geodezyjnej podlegające ochronie: 1001, 1002, 3046, Rp1, AA1271.

Zaprojektowane i uzgodnione w ZUDP sieci uzbrojenia terenu wykreślono linia przerywaną:
- w-80/13, w-67/13, w-131/11, w-102/10, w-302/08, w-367/07.
- e-80/13, e-67/13, e-9/13, e-144/11, e-102/10, e-145/07,
- k-80/13, k-67/13, k-131/10, k-102/10, k-426/07, k-144/2005, k-8/03,
- g-80/13, g-67/13, g-407/10,
- t-345/12

Układ współrzędnych płaskich prostokątnych „2000/5"
Układ wysokościowy państwowy „Kronsztadt 86"

Dla aktualizowanego obszaru nie sprawdzono zapisów ujawnionych w Księgach Wieczystych dotyczących obciążeniami gruntowymi.
§60 ust. 6 rozp. MSWiA z dn. 9 listopada 2011 r. (Dz. U. 2011.263.1572).

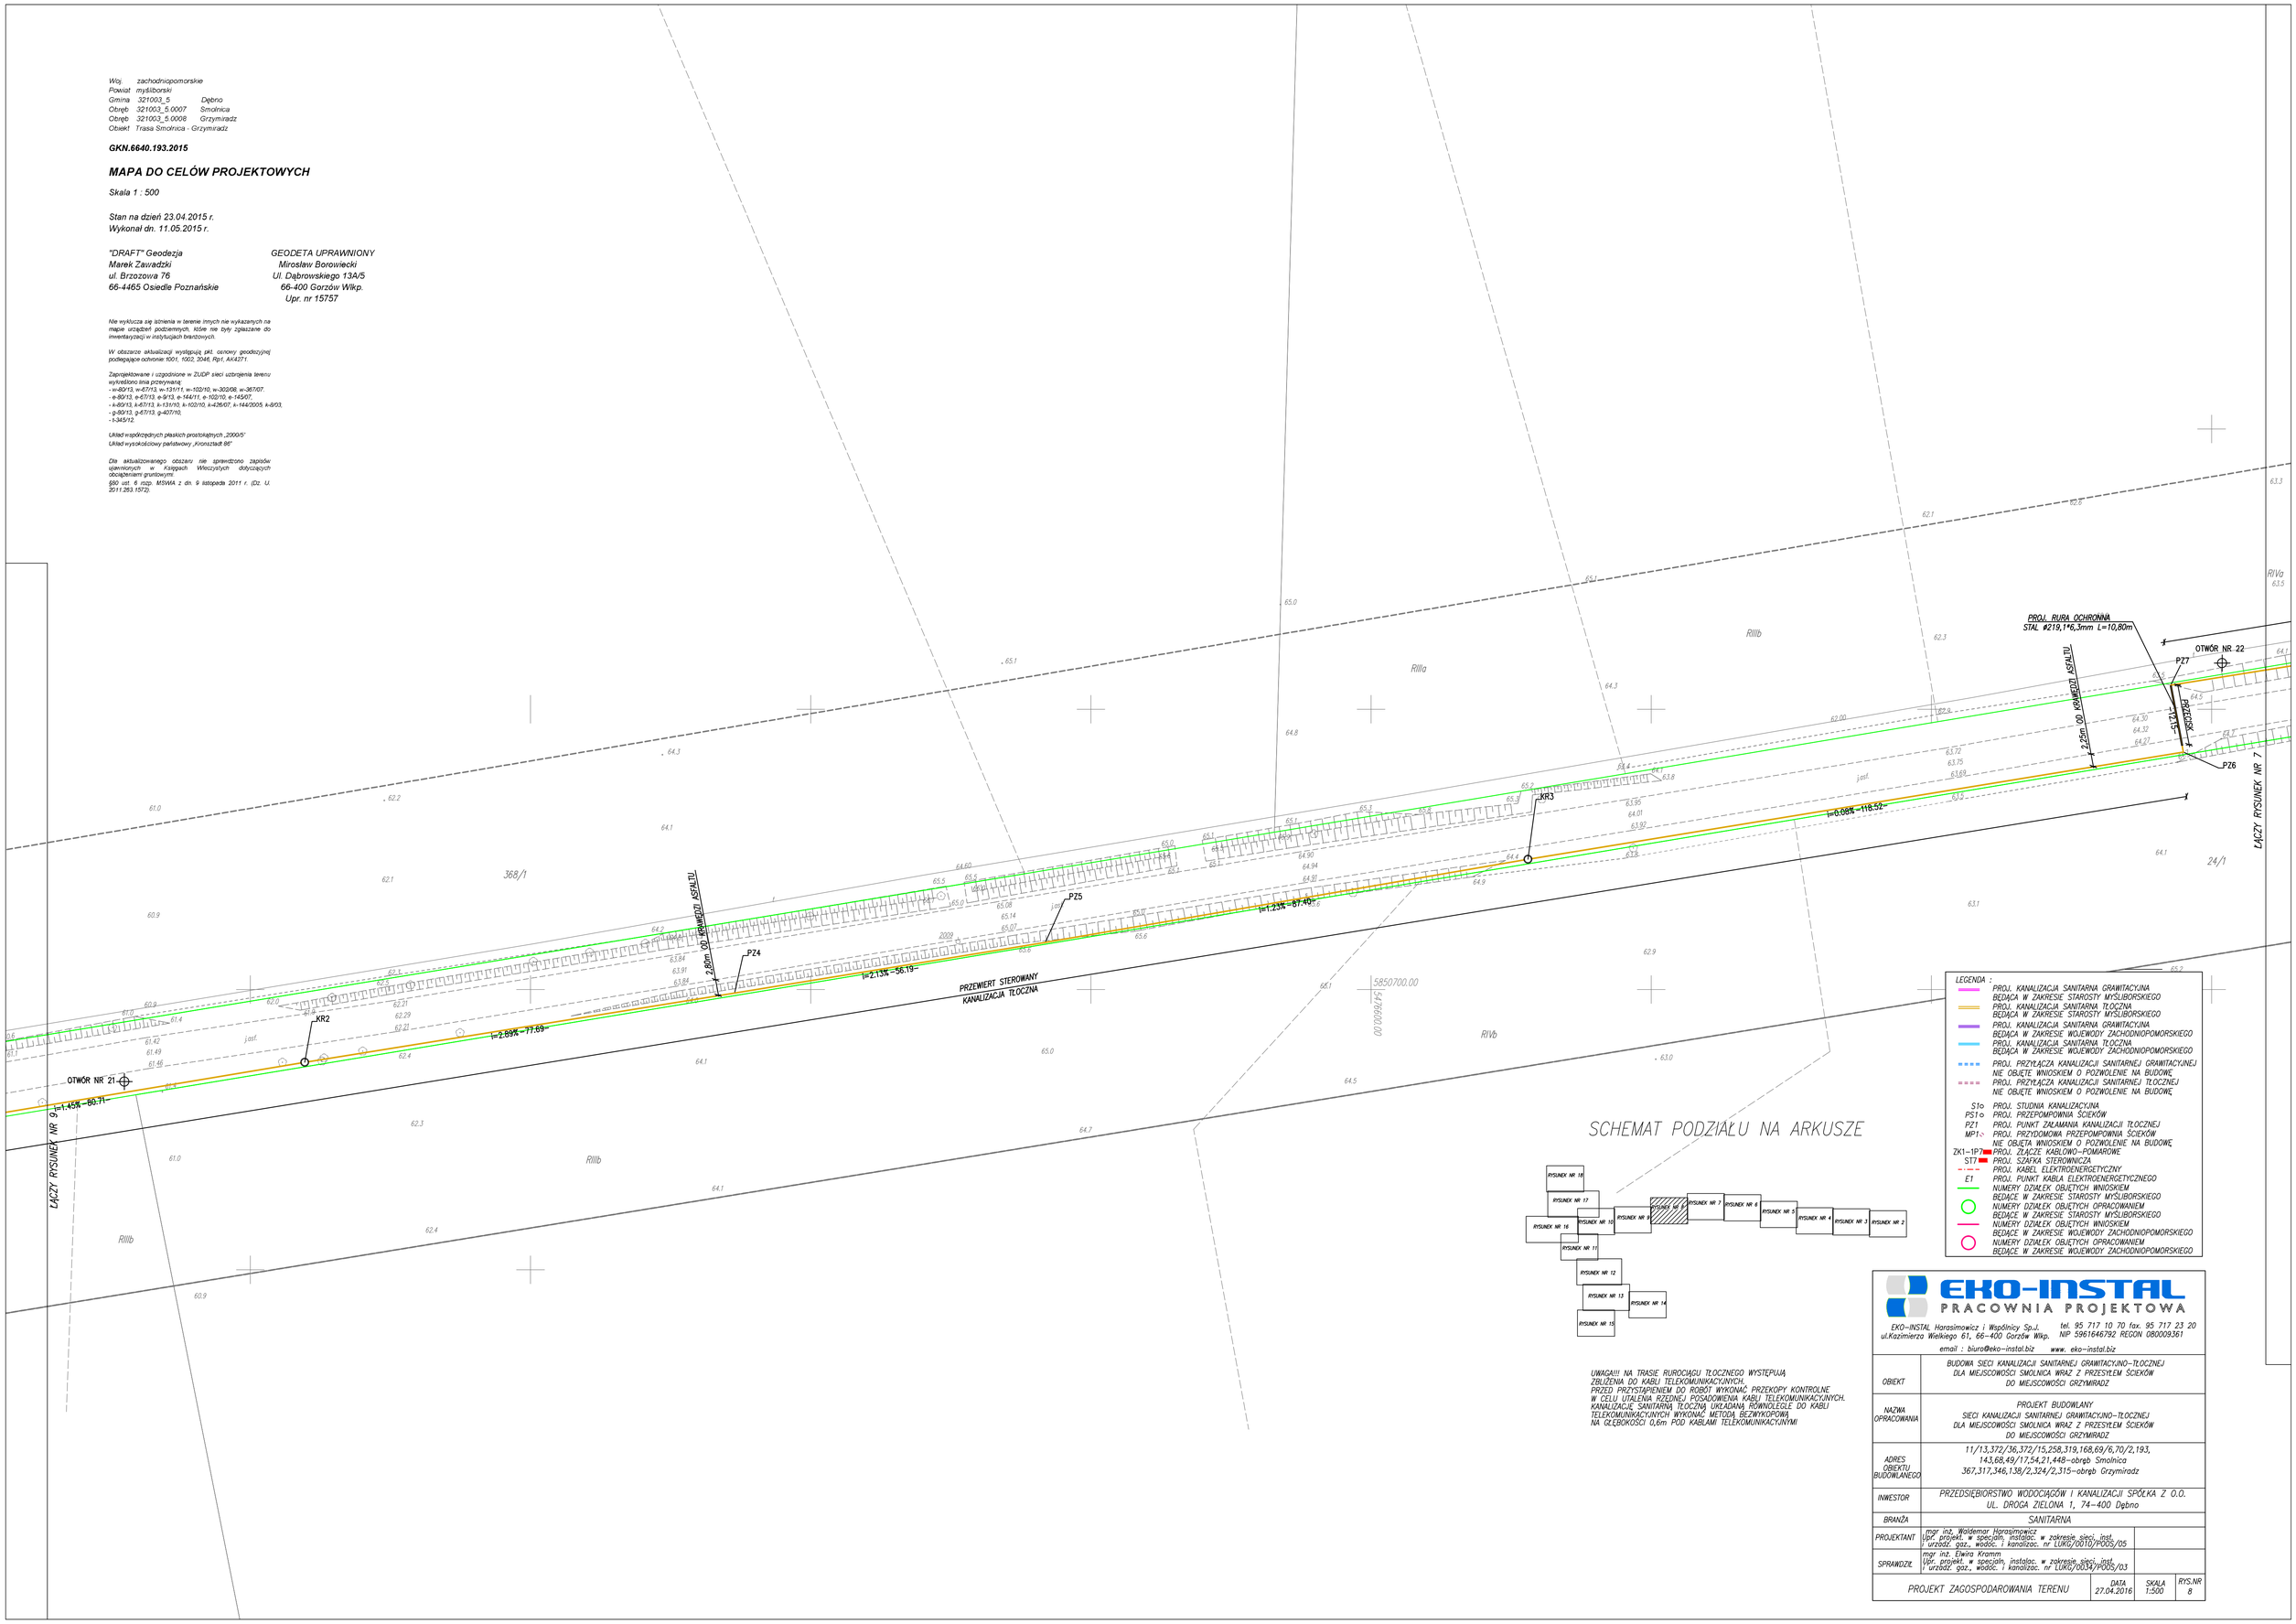

LEGENDA :

- PROJ. KANALIZACJA SANITARNA GRAWITACYJNA BĘDĄCA W ZAKRESIE STAROSTY MYŚLIBORSKIEGO
- PROJ. KANALIZACJA SANITARNA TŁOCZNA BĘDĄCA W ZAKRESIE STAROSTY MYŚLIBORSKIEGO
- PROJ. KANALIZACJA SANITARNA GRAWITACYJNA BĘDĄCA W ZAKRESIE WOJEWODY ZACHODNIOPOMORSKIEGO
- PROJ. KANALIZACJA SANITARNA TŁOCZNA BĘDĄCA W ZAKRESIE WOJEWODY ZACHODNIOPOMORSKIEGO
- PROJ. PRZYŁĄCZA KANALIZACJI SANITARNEJ GRAWITACYJNEJ NIE OBJĘTE WNIOSKIEM O POZWOLENIE NA BUDOWĘ
- PROJ. PRZYŁĄCZA KANALIZACJI SANITARNEJ TŁOCZNEJ NIE OBJĘTE WNIOSKIEM O POZWOLENIE NA BUDOWĘ
- STo PROJ. STUDNIA KANALIZACYJNA
- PSTo PROJ. PRZEPOMPOWNIA ŚCIEKÓW
- PZ1 PROJ. PUNKT ZAŁAMANIA KANALIZACJI TŁOCZNEJ
- MP1 PROJ. PRZYDOMOWA PRZEPOMPOWNIA ŚCIEKÓW NIE OBJĘTA WNIOSKIEM O POZWOLENIE NA BUDOWĘ
- ZK1-1P7 PROJ. ZŁĄCZE KABLOWO-POMIAROWE
- ST7 PROJ. SZAFKA STEROWNICZA
- PROJ. KABEL ELEKTROENERGETYCZNY
- E1 PROJ. PUNKT KABLA ELEKTROENERGETYCZNEGO
- NUMERY DZIAŁEK OBJĘTYCH WNIOSKIEM BĘDĄCE W ZAKRESIE STAROSTY MYŚLIBORSKIEGO
- NUMERY DZIAŁEK OBJĘTYCH OPRACOWANIEM BĘDĄCE W ZAKRESIE STAROSTY MYŚLIBORSKIEGO
- NUMERY DZIAŁEK OBJĘTYCH WNIOSKIEM BĘDĄCE W ZAKRESIE WOJEWODY ZACHODNIOPOMORSKIEGO
- NUMERY DZIAŁEK OBJĘTYCH OPRACOWANIEM BĘDĄCE W ZAKRESIE WOJEWODY ZACHODNIOPOMORSKIEGO

SCHEMAT PODZIAŁU NA ARKUSZE

UWAGA!!! NA TRASIE RUROCIĄGU TŁOCZNEGO WYSTĘPUJĄ ZBLIŻENIA DO KABLI TELEKOMUNIKACYJNYCH. PRZED PRZYSTĄPIENIEM DO ROBÓT WYKONAĆ PRZEKOPY KONTROLNE W CELU UTALENIA RZECZNEJ POSADOWIENIA KABLI TELEKOMUNIKACYJNYCH. KANALIZACJĘ SANITARNĄ TŁOCZNĄ UKŁADAĆ RÓWNOLEGLE DO KABLI TELEKOMUNIKACYJNYCH WYKONAĆ METODĄ BEZWYKOPOWĄ NA GŁĘBOKOŚCI 0,6m POD KABŁAMI TELEKOMUNIKACYJNYMI

EKO-INSTAL PRACOWNIA PROJEKTOWA
EKO-INSTAL Harasimowicz i Wspólnicy Sp.J. tel. 95 717 10 70 fax. 95 717 23 20
ul.Kazimierza Wielkiego 61, 66-400 Gorzów Wlkp. NIP 5961646792 REGON 080009361
email : biuro@eko-instal.biz www. eko-instal.biz

OBIEKT	BUDOWA SIECI KANALIZACJI SANITARNEJ GRAWITACYJNO-TŁOCZNEJ DLA MIEJSCOWOŚCI SMOLNICA WRAZ Z PRZESYŁEM ŚCIEKÓW DO MIEJSCOWOŚCI GRZYMIRADZ
NAZWA OPRACOWANIA	PROJEKT BUDOWLANY SIECI KANALIZACJI SANITARNEJ GRAWITACYJNO-TŁOCZNEJ DLA MIEJSCOWOŚCI SMOLNICA WRAZ Z PRZESYŁEM ŚCIEKÓW DO MIEJSCOWOŚCI GRZYMIRADZ
ADRES OBIEKTU BUDOWLANEGO	11/13,372/36,372/15,258,319,168,69/6,70/2,193, 143,68,49/17,54,21,448-obręb Smolnica 367,317,346,138/2,324/2,315-obręb Grzymiradz
INWESTOR	PRZEDSIĘBIORSTWO WODOCIĄGÓW I KANALIZACJI SPÓŁKA Z O.O. UL. DROGA ZIELONA 1, 74-400 Dębno
BRANŻA	SANITARNA
PROJEKTANT	mgr inż. Waldemar Harasimowicz Upr. projekt. w specjaln. instalac. w zakresie sieci, inst. i urządz. gaz., wodoc. i kanalizac. nr UKRG/0010/POOS/05
SPRAWDZIŁ	mgr inż. Elwira Kromm Upr. projekt. w specjaln. instalac. w zakresie sieci, inst. i urządz. gaz., wodoc. i kanalizac. nr UKRG/0034/POOS/03
PROJEKT ZAGOSPODAROWANIA TERENU	DATA 27.04.2016 / SKALA 1:500 / RYS.NR 8