

Zarząd Powiatu w Myśliborzu
ul. Spokojna 13
74-300 Myślibórz

IKD.D.7130.1.56.2016.MU

Myślibórz, dnia 13.05.2016 r.

DECYZJA

Na podstawie art. 29 ust. 1 i ust. 3 pkt 1 i 2 oraz ust. 5 ustawy z dnia 21 marca 1985 r. o drogach publicznych (t.j. Dz. U. z 2015 r. poz. 460 ze zm.) § 79 Rozporządzenia Ministra Transportu i Gospodarki Morskiej z dnia 2 marca 1999 r. (Dz. U. Nr 43 poz. 430), i art. 104 ustawy z dnia 14 czerwca 1960 r. Kodeks postępowania administracyjnego (Dz. U. z 2016 r., poz. 23) po rozpatrzeniu wniosku z dnia 09.05.2016 r. złożonego przez „EKO-INSTAL” Pracownia Projektowa z siedzibą przy ul. Kazimierza Wielkiego 61/412 w Gorzowie Wlkp. reprezentowane przez Pana Marcina Krawczyka działającego z tytułu pełnomocnictwa udzielonego przez Pana Sławomira Semenyszyna – Prezesa Zarządu Przedsiębiorstwa Wodociągów i Kanalizacji Sp. z o.o. w Dębnie w sprawie wydania decyzji na lokalizację zjazdu publicznego z drogi powiatowej nr 1418Z dz. nr 21 obr. Smolnica do dz. nr 49/17 obr. Smolnica, na której projektowana jest przepompownia ścieków i wydania warunków tech. – projektowych

- uzgadniam lokalizację zjazdu publicznego z drogi powiatowej nr 1418Z dz. nr 21 obr. Smolnica do dz. nr 49/17 obr. Smolnica jak na załączonym planie z pieczętą Starostwa Powiatowego w Myśliborzu przy zachowaniu następujących warunków:

1. Szerokość jezdni zjazdu nie mniejsza niż 3,5 m i nie większa niż szerokość jezdni na drodze.
2. Zjazd wyokrąglony łukiem kołowym o promieniu nie mniejszym niż 5,0 m.
3. Nawierzchnię zjazdu w obrębie pasa drogowego należy wykonać utwardzoną (np. kostka betonowa na podbudowie z kruszywa łamanego) i obramowaną np. krawężnikiem.
4. Krawężniki zaniżyć do wysokości jezdni i pobocza, krawędź jezdni zabezpieczyć krawężnikiem najazdowym o wym. 15x22 cm.
5. Nie dopuszcza się odpływu wód opadowych z terenu posesji na drogę powiatową.
6. Na długości nie mniejszej niż 5,0 m od krawędzi korony drogi pochylenie podłużne zjazdu nie większe niż 5%, a na dalszym odcinku – nie większe niż 15%.
7. Pochylenie podłużne zjazdu w obrębie korony drogi dostosować do jej ukształtowania.
8. W przypadku kolizji zjazdu z istniejącym zadrzewieniem w pasie drogowym inwestor we własnym zakresie uzyska niezbędne zezwolenie na wycinkę zadrzewienia.
9. Całość kosztów związanych z budową i utrzymaniem zjazdów ponosi inwestor.
10. Nie wymienione w decyzji parametry zjazdu zaprojektować w oparciu o Rozporządzenie Ministra Transportu i Gospodarki Morskiej w sprawie warunków technicznych, jakim powinny odpowiadać drogi publiczne i ich usytuowanie (Dz. U. z 2016 r. poz. 124).
11. Całość kosztów związanych z budową, przebudową i utrzymaniem zjazdu oraz oznakowaniem ponosi inwestor.
12. Uwzględniając powyższe warunki należy sporządzić projekt zjazdu i przedstawić do aprobaty w Wydziale Inwestycji, Komunikacji i Dróg Starostwa Powiatowego w Myśliborzu oraz uzyskać przed rozpoczęciem prac budowlanych pozwolenie na budowę lub zgłoszenie robót budowlanych nie wymagających pozwolenia na budowę.
13. Zgodnie z art. 29 ust. 5 Cytowanej ustawy o drogach publicznych Decyzja traci ważność, jeżeli w ciągu 3 lat od jej wydania zjazd nie zostanie wybudowany.

UZASADNIENIE

Odstąpiono od uzasadnienia niniejszej decyzji, gdyż uwzględnia ona w całości żądanie strony – art. 107 § 4 ustawy z dnia 14 czerwca 1960 r. Cytowanej ustawy - Kodeks postępowania administracyjnego.

193A

POUCZENIE

Od niniejszej decyzji stronie służy odwołanie do Samorządowego Kolegium Odwoławczego w Szczecinie za pośrednictwem Zarządu Powiatu w Myśliborzu złożone w terminie 14 dni od dnia otrzymania niniejszej decyzji.

Otrzymuje:

1. „EKO-INSTAL” Pracownia Projektowa
Marcin Krawczyk
ul. Kazimierza Wielkiego 61/412
66-400 Gorzów Wlkp.
2. A/a.


Pobrano opłatę skarbową w wysokości 82,00 zł
Na podstawie ustawy z dnia 16 listopada 2006 r.
o opłacie skarbowej (Dz. U. z 2015 poz. 783 ze zm.)
podpis imię i nazwisko, stanowisko służbowe:

INSPEKTOR
w Wydziale Inwestycji,
Komunikacji i Dróg

mgr Maciej Urbanowski

z up. ZARZĄDU POWIATU

mgr inż. Adam Trzcinski
Naczelnik Wydziału Inwestycji,
Komunikacji i Dróg

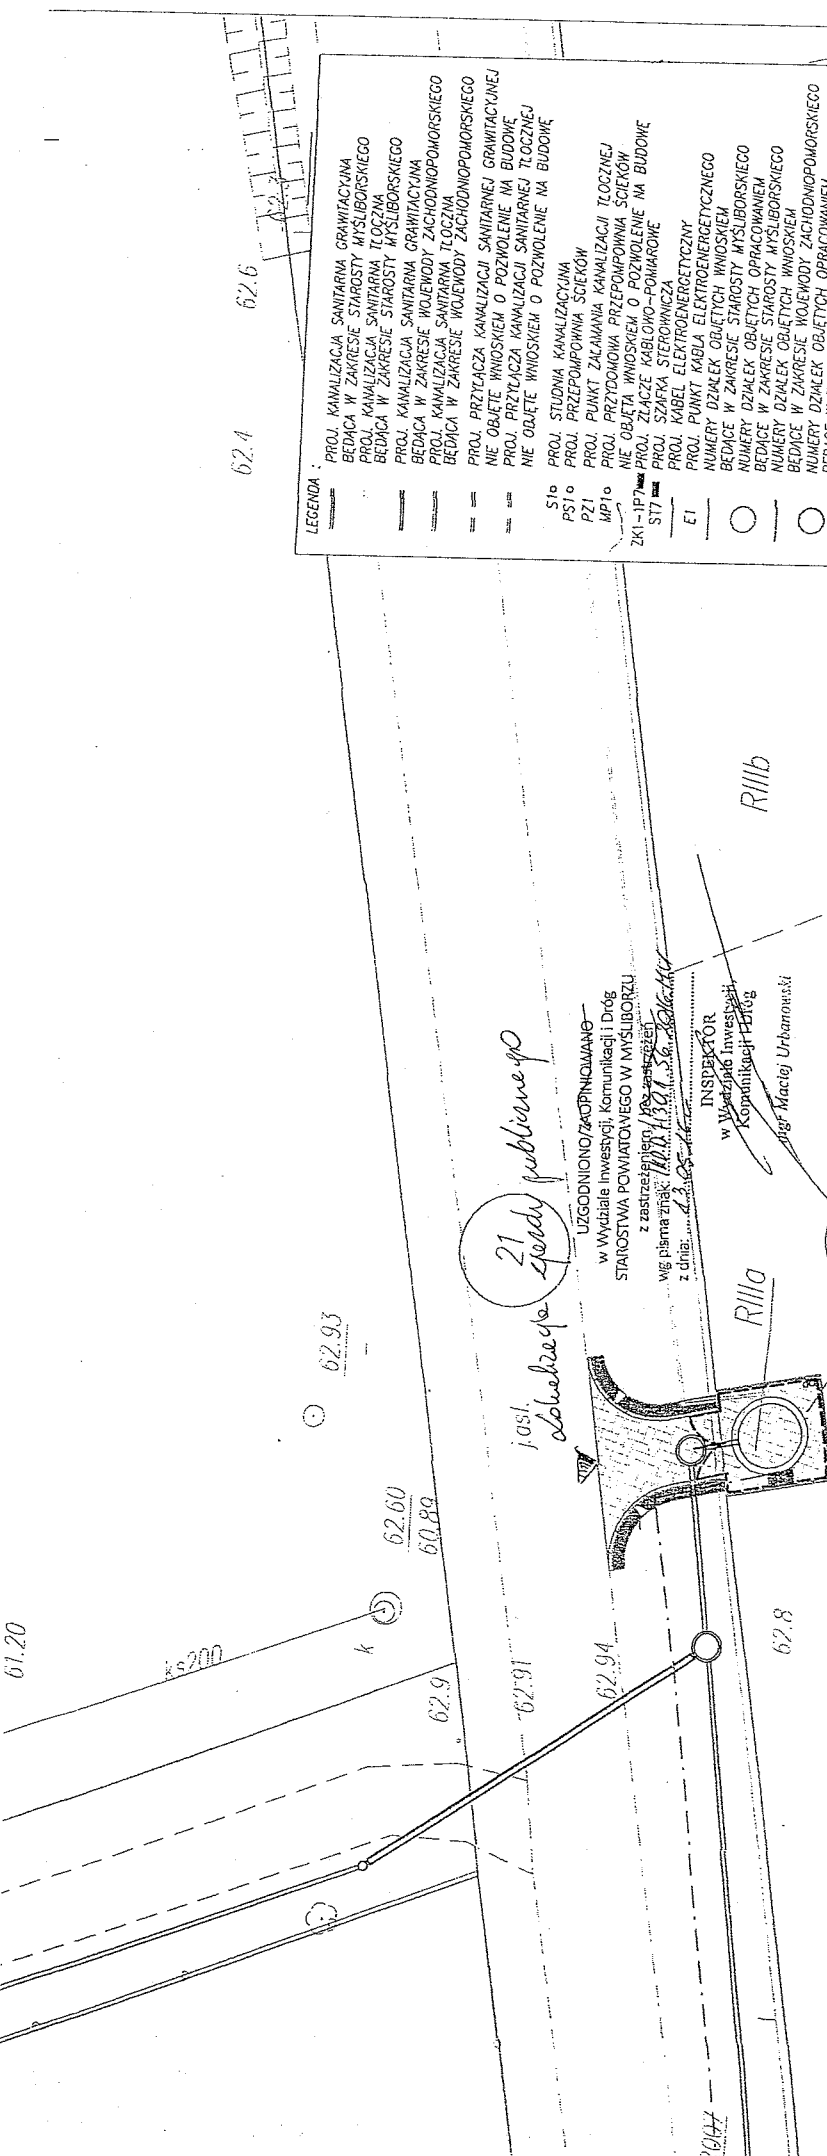

LEGENDA:

==	PROJ. KANALIZACJA SANITARNA GRANTYACJA
==	BEDACIA W ZAKRESIE STAROSTY MYŚLIBORSKIEGO
==	PROJ. KANALIZACJA SANITARNA TŁOCZNA
==	BEDACIA W ZAKRESIE STAROSTY MYŚLIBORSKIEGO
==	PROJ. KANALIZACJA SANITARNA GRANTYACJA
==	BEDACIA W ZAKRESIE WOJEWODY ZACHODNIOPOMORSKIEGO
==	PROJ. KANALIZACJA SANITARNA TŁOCZNA
==	BEDACIA W ZAKRESIE WOJEWODY ZACHODNIOPOMORSKIEGO
==	PROJ. PRZETACZA KANALIZACJI SANITARNEJ GRANTYACJA
==	NIE OBJĘTE WNIOSEM O POZWOLENIE NA BUDOWĘ
==	PROJ. PRZETACZA KANALIZACJI SANITARNEJ TŁOCZNEJ
==	NIE OBJĘTE WNIOSEM O POZWOLENIE NA BUDOWĘ
Sto	PROJ. STUDIUM KANALIZACJA
PS10	PROJ. PRZEPOMPOWNIA SCIEKÓW
PZ10	PROJ. PUNKT ZACIĄGANIA KANALIZACJI TŁOCZNEJ
MP10	PROJ. PRZETACZA PRZEPOMPOWNIA SCIEKÓW
ZKI-IP10	NIE OBJĘTA WNIOSEM O POZWOLENIE NA BUDOWĘ
S17	PROJ. ZŁĄCZE KABLOWO-POMIAROWE
ET	PROJ. SZAFKA ELEKTROENERGETYCZNA
○	PROJ. PUNKT KABLA ELEKTROENERGETYCZNEGO
○	NUMERY DZIAŁEK OBJĘTYCH WNIOSEM
○	BEDACE W ZAKRESIE STAROSTY MYŚLIBORSKIEGO
○	NUMERY DZIAŁEK OBJĘTYCH OPRACOWANIEM
○	BEDACE W ZAKRESIE STAROSTY MYŚLIBORSKIEGO
○	NUMERY DZIAŁEK OBJĘTYCH WNIOSEM
○	BEDACE W ZAKRESIE WOJEWODY ZACHODNIOPOMORSKIEGO
○	NUMERY DZIAŁEK OBJĘTYCH OPRACOWANIEM
○	BEDACE W ZAKRESIE WOJEWODY ZACHODNIOPOMORSKIEGO

EKO-INSTAL
PRACOWNIA PROJEKTOWA

EKO-INSTAL Horosimowicz i Wspólnicy Sp. z o.o.
 ul. Kozłomierz Wielki 61, 66-400 Gorzów Wlkp.
 tel. 95 717 10 70 fax 95 717 23 20
 NIP 5961646792 REGON 080009361
 email: biuro@eko-instal.biz www.eko-instal.biz

OBJEKT	BUDOWA SIECI KANALIZACJI SANITARNEJ GRANTYACJA-TŁOCZNEJ DLA MIEJSCOWOŚCI SMOŁNICA WRAZ Z PRZESTYEM SOJEKÓW DO MIEJSCOWOŚCI GRZYMIERADZ
NAZWA OPRACOWANIA	PROJEKT BUDOWLANY SIECI KANALIZACJI SANITARNEJ GRANTYACJA-TŁOCZNEJ DLA MIEJSCOWOŚCI SMOŁNICA WRAZ Z PRZESTYEM SOJEKÓW DO MIEJSCOWOŚCI GRZYMIERADZ
ADRES OBIEKTU BUDOWLANEGO	11/13.20/1.372/26.372/15.129.258.319.168.69/6.70/2.193. 143.68.49/117.54.21.448-obręb Smolnica 367.317.346.138/2.324/2.315-obręb Grzymiradz
INWESTOR	PRZEDSIĘBIORSTWO WODOCIĄGÓW I KANALIZACJI SPÓŁKA Z O.O.
BRANŻA	UL. DROGA ZIELONA 1, 74-400 Dąbno
PROJEKTANT	mgr inż. Filip Walczak Upr. projekt. w specjalności konstrukcyjno-budowlanej bez ograniczeń nr 163/2002/GW
SPRAWDZIL	mgr inż. Tomasz Romankiewicz Upr. projekt. w specjalności ogosowej bez ograniczeń nr 163/0034/P000/11
PLAN SYTUACYJNY-ZACOSPODAROWANIE TERENU	PRZEPOMPOWNIA PS1
DATA	05.05.2015
SKALA	1:250
RYT.NR	46

193C

Zarząd Powiatu w Myśliborzu
ul. Spokojna 13
74-300 Myślibórz
IKD.D.7130.1.58.2016.MU

WPLYNĘŁO

20. MAJ. 2016

Myślibórz, dnia 18.05.2016 r.

POSTANOWIENIE

EKO-INSTAL Spółnica S.J.

Na podstawie art. 29 ust. 3 pkt. 1, 2 ustawy z dnia 21 marca 1985 r. o drogach publicznych (t.j. Dz. U. z 2015 r. poz. 460 ze zm.), oraz na podstawie art. 123 ustawy z dnia 14 czerwca 1960 r. Kodeks Postępowania Administracyjnego (Dz. U. z 2016 r., poz. 23), w oparciu o decyzję znak: IKD.D.7130.1.56.2016.MU z dnia 13.05.2016 r. po rozpatrzeniu wniosku z dnia 13.04.2016 r. (data wpływu do urzędu: 16.05.2016 r.) złożonego przez „EKO-INSTAL” Pracownia Projektowa z siedzibą przy ul. Kazimierza Wielkiego 61/412 w Gorzowie Wlkp. reprezentowane przez Pana Marcina Krawczyka działającego z tytułu pełnomocnictwa udzielonego przez Pana Sławomira Semenyszyna – Prezesa Zarządu Przedsiębiorstwa Wodociągów i Kanalizacji Sp. z o.o. w Dębnie w sprawie uzgodnienia projektu zjazdu publicznego z drogi powiatowej nr 1418Z (dz. nr 21 obr. Smolnica) do działki nr 49/17 obr. Smolnica.

Postanawiam

- uzgodnić pozytywnie projekt zjazdu publicznego z drogi powiatowej nr 1418Z (dz. nr 21 obr. Smolnica) do działki nr 49/17 obr. Smolnica jak w załączonym projekcie z pieczęcią Starostwa Powiatowego w Myśliborzu z uwagami:
- ubytek jezdni powstały na styku krawędzi jezdni z krawężnikiem najazdowym uzupełnić masą bitumiczną,
- po robotach doprowadzić teren pasa drogowego do stanu pierwotnego - wykopy zagęszczać warstwami o maksymalnej gr. 20 cm do wskaźnika $I_s=0,97$ dotyczy poboczy oraz terenów zielonych,
- tereny zielone wokół zjazdu zahumusować i obsiać trawą,
- całość pasa drogowego doprowadzić do stanu pierwotnego, przedstawione uwagi ująć w kosztorysie.

Niniejsze postanowienie zapewnia prawo do dysponowania pasem drogowym dz. nr 21 obr. Smolnica na cele budowlane.

Jednocześnie informujemy, że powyższe nie stanowi podstaw do rozpoczęcia robót w pasie drogowym przed przystąpieniem do robót należy dopełnić wymogów zgodnie z ustawą Prawo budowlane (Dz. U. 2013 poz. 1409 ze zm.), a następnie przedłożyć **projekt czasowej organizacji ruchu drogowego lub plan zabezpieczenia robót** (Dz. U. z 2004 r. nr 140 poz. 1481) i uzyskać zezwolenie ze Starostwa Powiatowego w Myśliborzu w Wydziale Inwestycji, Komunikacji i Dróg na wejście w pas drogi powiatowej w celu wykonywania powyższych prac (Ustawa o drogach publicznych z dnia 21 marca 1985 r. t.j. Dz. U. z 2015 r. poz. 460 ze zm.).

Uzasadnienie

Zgodnie z art. 107 § 4 Kodeksu Postępowania Administracyjnego odstępuje się od uzasadnienia niniejszego Postanowienia, ponieważ uwzględnia ona w całości żądanie strony.

Pouczenie

Od niniejszego postanowienia przysługuje zażalenie do Samorządowego Kolegium Odwoławczego w Szczecinie za pośrednictwem Zarządu Powiatu w Myśliborzu złożone w terminie 7 dni od dnia otrzymania niniejszego pisma.

Otrzymują:


1. „EKO-INSTAL” Pracownia Projektowa
Marcin Krawczyk
ul. Kazimierza Wielkiego 61/412
66-400 Gorzów Wlkp.
(PEŁNOMOCNIK)

2. A/a.

Zup. ZARZĄDU POWIATU

mgr inż. Adam Trzcinski
Naczelnik Wydziału Inwestycji,
Komunikacji i Dróg

1930

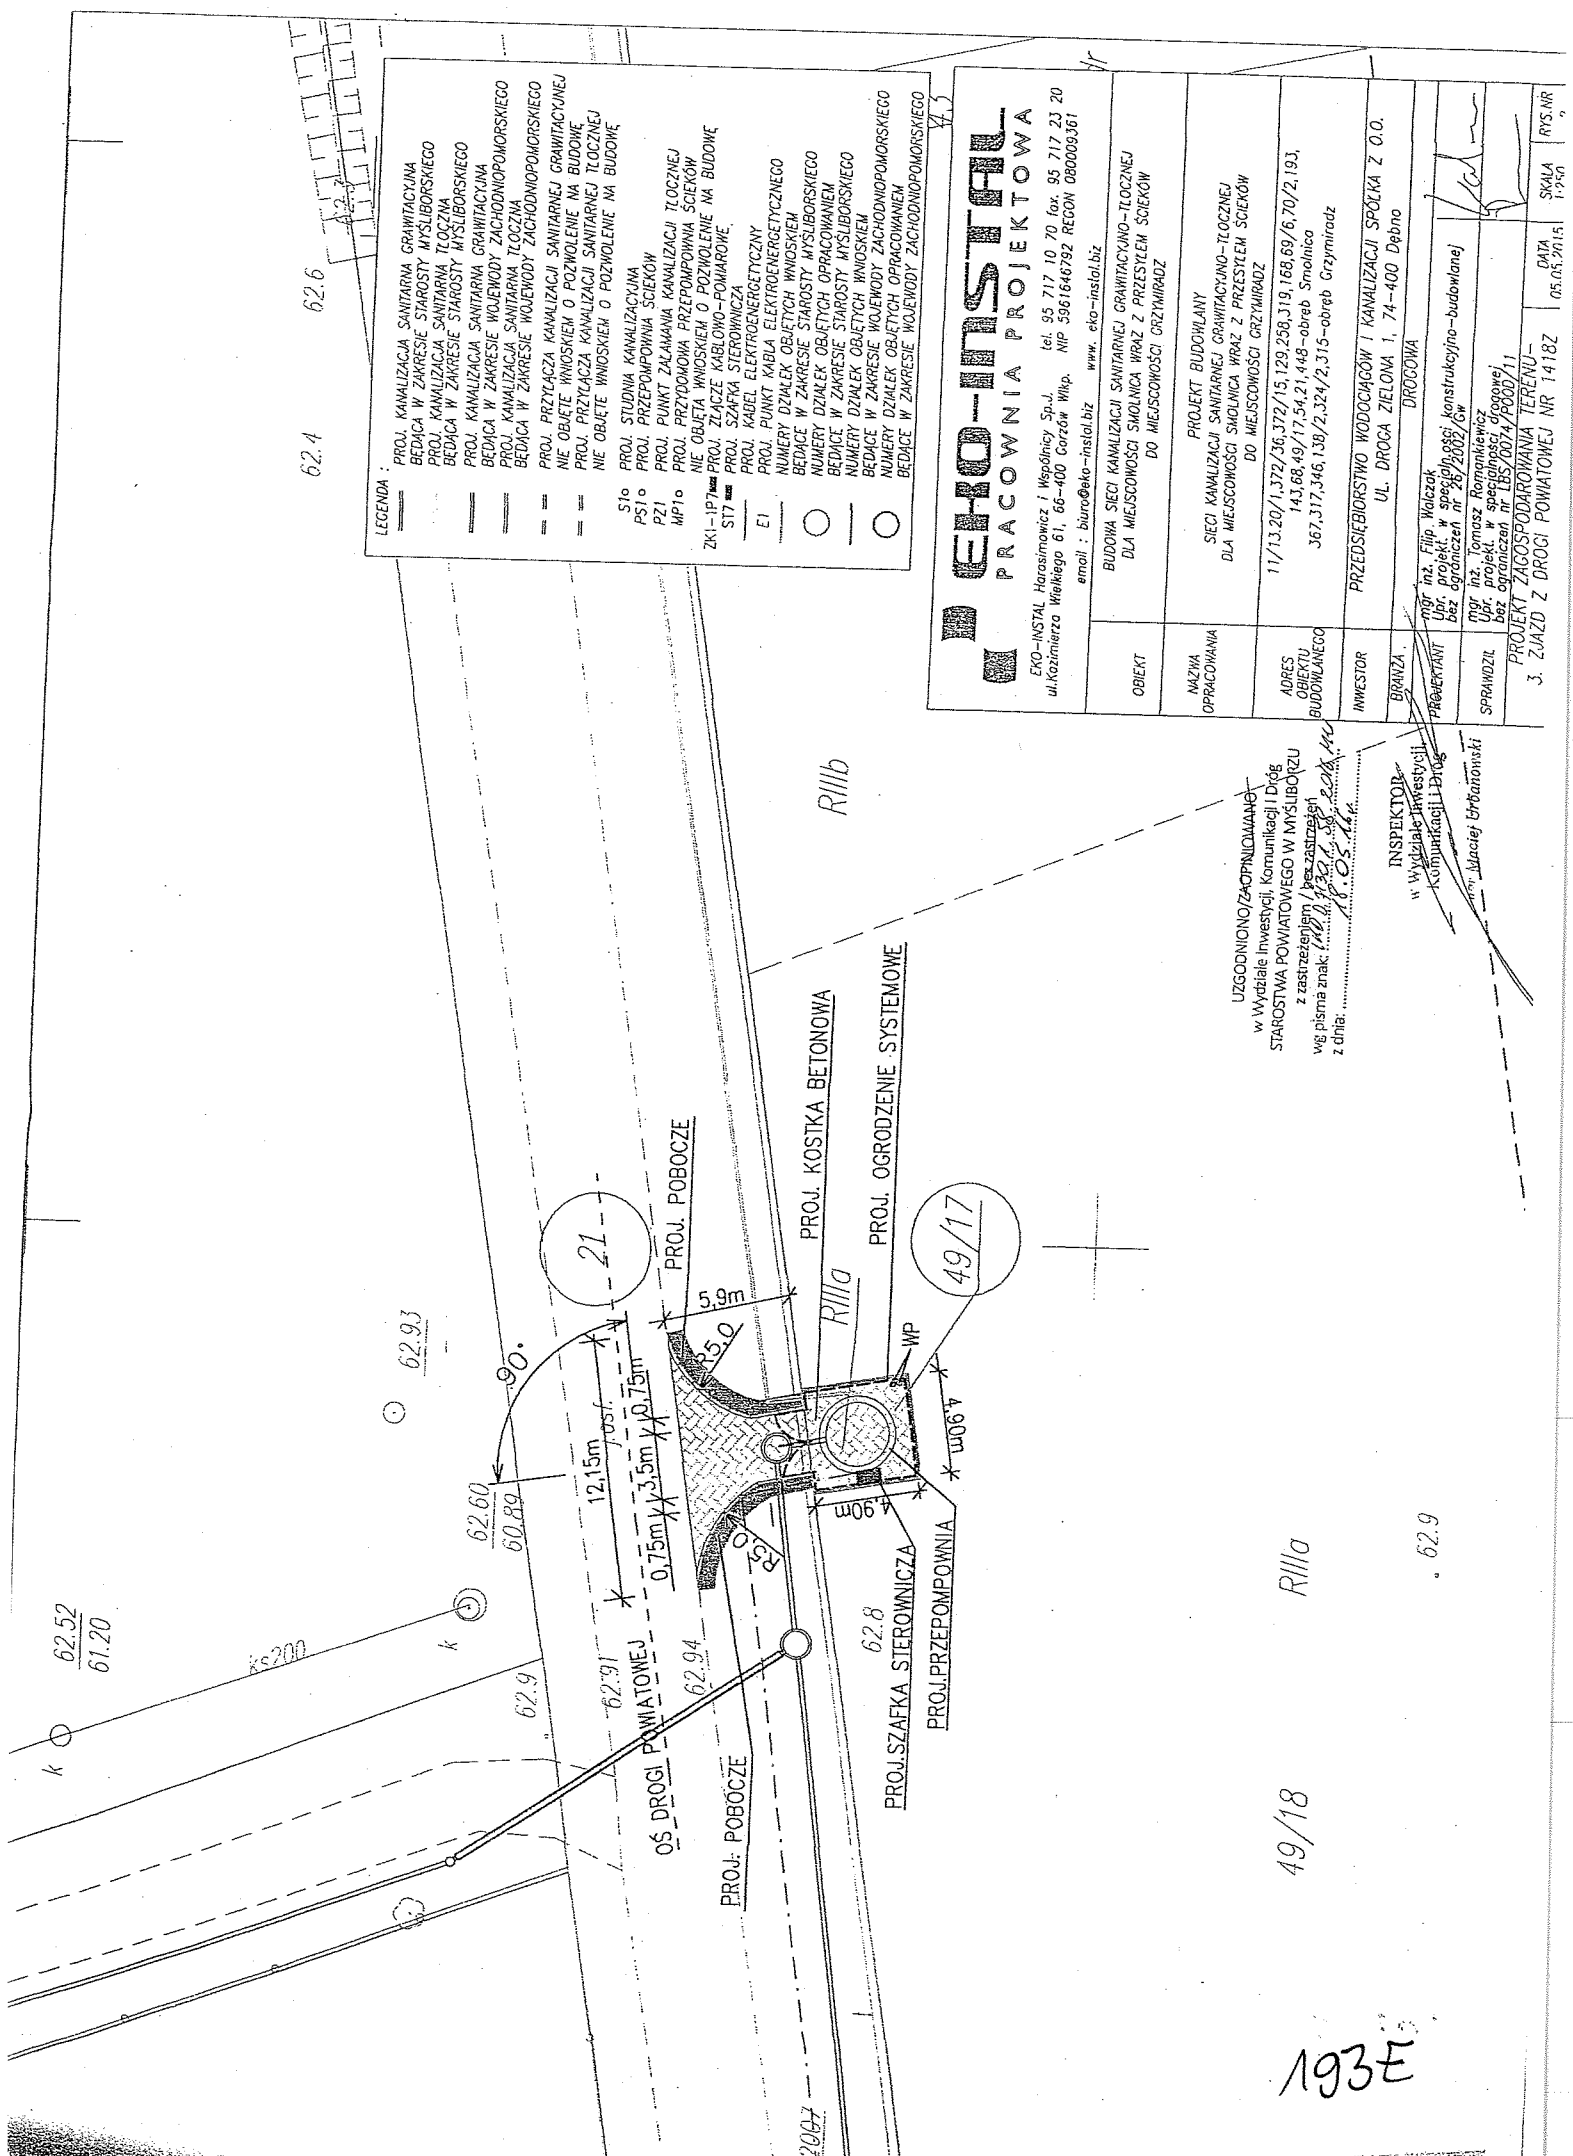

LEGENDA :

==	PROJ. KANALIZACJA SANITARNIA GRANTACYJNA
==	BEDACIA W ZAKRESIE STAROSTY MYSŁIBORSKIEGO
==	PROJ. KANALIZACJA SANITARNIA TŁOCZNA
==	BEDACIA W ZAKRESIE STAROSTY MYSŁIBORSKIEGO
==	PROJ. KANALIZACJA SANITARNIA GRANTACYJNA
==	BEDACIA W ZAKRESIE WOJEWODY ZACHODNIOPOMORSKIEGO
==	PROJ. KANALIZACJA SANITARNIA TŁOCZNA
==	BEDACIA W ZAKRESIE WOJEWODY ZACHODNIOPOMORSKIEGO
==	PROJ. PRZYTACZA KANALIZACJI SANITARNEJ GRANTACYJNEJ
==	NIE OBJĘTE WNIOSEM O POZWOLENIE NA BUDOWĘ
==	PROJ. PRZYTACZA KANALIZACJI SANITARNEJ TŁOCZNEJ
==	NIE OBJĘTE WNIOSEM O POZWOLENIE NA BUDOWĘ
S10	PROJ. STUDNIA KANALIZACYJNA
PS10	PROJ. PRZEPOMPOWNIA SCIEKÓW
PZ1	PROJ. PUNKT ZAŁAMANIA KANALIZACJI TŁOCZNEJ
WP10	PROJ. PRZYPOMIENIA PRZEPOMPOWNIA SCIEKÓW
ZK1-1P7m	NIE OBJĘTA WNIOSEM O POZWOLENIE NA BUDOWĘ
ST7	PROJ. ZŁĄCZE KABLOWO-POMAROWE
ET	PROJ. SZAFKA STEROWNICZA
○	PROJ. KABEL ELEKTROENERGETYCZNY
○	NUMERY DZIAŁEK OBJĘTYCH WNIOSEM
○	BEDACE W ZAKRESIE STAROSTY MYSŁIBORSKIEGO
○	NUMERY DZIAŁEK OBJĘTYCH OPRACOWANIEM
○	BEDACE W ZAKRESIE STAROSTY MYSŁIBORSKIEGO
○	NUMERY DZIAŁEK OBJĘTYCH WNIOSEM
○	BEDACE W ZAKRESIE WOJEWODY ZACHODNIOPOMORSKIEGO
○	NUMERY DZIAŁEK OBJĘTYCH OPRACOWANIEM
○	BEDACE W ZAKRESIE WOJEWODY ZACHODNIOPOMORSKIEGO

EKO-INSTAL

PRACOWNIA PROJEKTOWA

AKO-INSTAL Harasimowicz i Wspólnicy Sp. z o.o.
ul. Kazimierza Wielkiego 61, 66-400 Gorzów Wlkp.
tel. 95 717 10 70 fax. 95 717 23 20
NIP 5361640792 REGON 080009361
email : biuro@eko-instal.biz www.eko-instal.biz


OBJEKT	BUDOWA SIECI KANALIZACJI SANITARNEJ GRANTACYJNO-TŁOCZNEJ DLA MIEJSCOWOŚCI SZCZOLICA WRAZ Z PRZESYLEM SCIEKÓW DO MIEJSCOWOŚCI GRZYMIERZ
NAZWA OPRACOWANIA	PROJEKT BUDOWLANY SIECI KANALIZACJI SANITARNEJ GRANTACYJNO-TŁOCZNEJ DLA MIEJSCOWOŚCI SZCZOLICA WRAZ Z PRZESYLEM SCIEKÓW DO MIEJSCOWOŚCI GRZYMIERZ
ADRES OBJEKTU BUDOWLANEGO	11/13.20/1.372/36.372/15.129.258.319.168.69/6.70/2.193, 143.68.49/17.54.21.448-obręb Szczolica 367.317.346.138/2.324/2.315-obręb Grzymierz
INWESTOR	PRZEDSIĘBIORSTWO WODOCIĄGÓW I KANALIZACJI SPÓŁKA Z O.O. UL. DROGA ZIELONA 1, 74-400 Dębno
BRANŻA	DRUGOWA
PRZEWIDZIANE	mgr inż. Filip Walczak Upr. projekt. w sp. z o.o. nr 26/2002/GW bez ograniczeń
SPRAWOZŁ	mgr inż. Tomasz Romankiewicz Upr. projekt. w sp. z o.o. nr 185/0074/2002/11 bez ograniczeń
PROJEKT ZAGOSPODAROWANIA TERENU - 3. ZWIĄZ Z DROGI POWIATOWEJ NR 1418Z	
DATA	05.03.2015
SKALA	1:500
RYS. NR	2

UZGODNIONO/ZACUPNIOWANO
w Wydziale Inwestycji, Komunikacji i Drog
STAROSTWA POWIATOWEGO W MYSŁIBORZU
z zastrzeżeniem / bez zastrzeżeń
wg pisma znak: 140.001.001.001.001
z dnia: 18.05.16


INSPEKTOR
w Wydziale Inwestycji
Komunikacji i Drog
mgr inż. Maciej Brytanowski

49/18
193E
62.9

PRZEPOMPOWNIĄ PS1

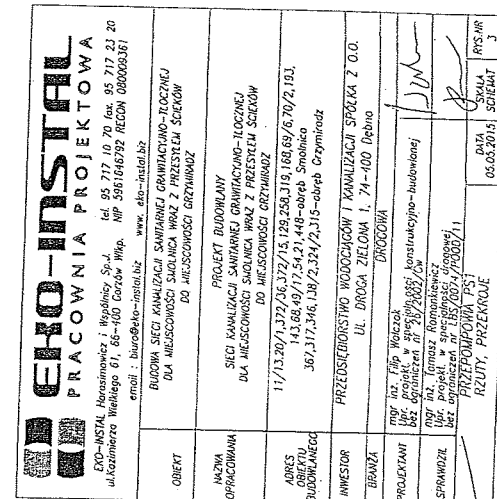

ELEMENTY SKŁADOWE PODMÓRÓWKI

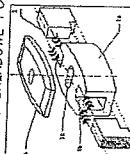



1. STOPA NOŚNA, W TORBIE GRANULISTOSŁUPA, Z WPYSAWIAKI NA PŁYTY COKILOWE (1A) I GNACZEM MONITAZOWYM (1B), DOBRAWIAJĄCYMI MONOLITYCZNE POŁĄCZENIE SŁUPKA PRZECIWNIEGO ZE STOPA NOŚNĄ;
2. PŁYTA COKILOWA— WYPIŁ NIEPRZESŁONIE, ELEMENT ZBRUDOWY; POKRYTA STOPY, ZMIENIACZOWE STOPY TRWAŁE ZŁOŻONE (KONSTRUKCJA) WŁOZOWOPORÓW, KŁĘBIA WŁOZÓW;

WYKONANO
W VA: działale inwestycji, Komunikacji i Dróg
WYSTAW: POWIATOWEGO W MYSŁIBORZU
z zastrzeżeniem /bez zastrzeżeń/
Data zrzut: 14.04.2016 15:28:16
18.03.2016


~~INSPEKTOR~~
~~w Wydziale Inwestycji i~~
~~Komunikacji i Drog~~

mgr Maciej Urbanowski


KOMPLETNE PRZESŁO OGRODZENIA PANELOWEGO MOCOWANIE PANELI DO SŁUPKÓW

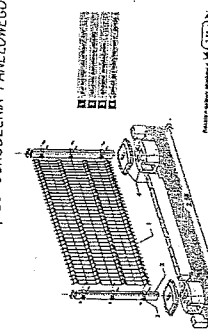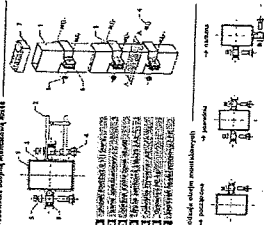

WTWIERDZENIE SŁUPKÓW OGRODZENIA S7C7EC64 "C"

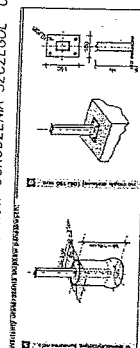

BRAMA WJAZDOWA $L=3.0m$

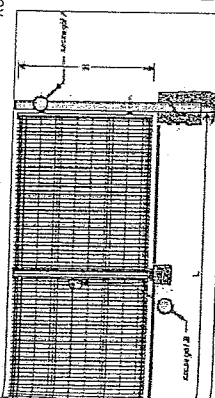

SZCZEGÓŁ "B" SZCZEGÓŁ "A"