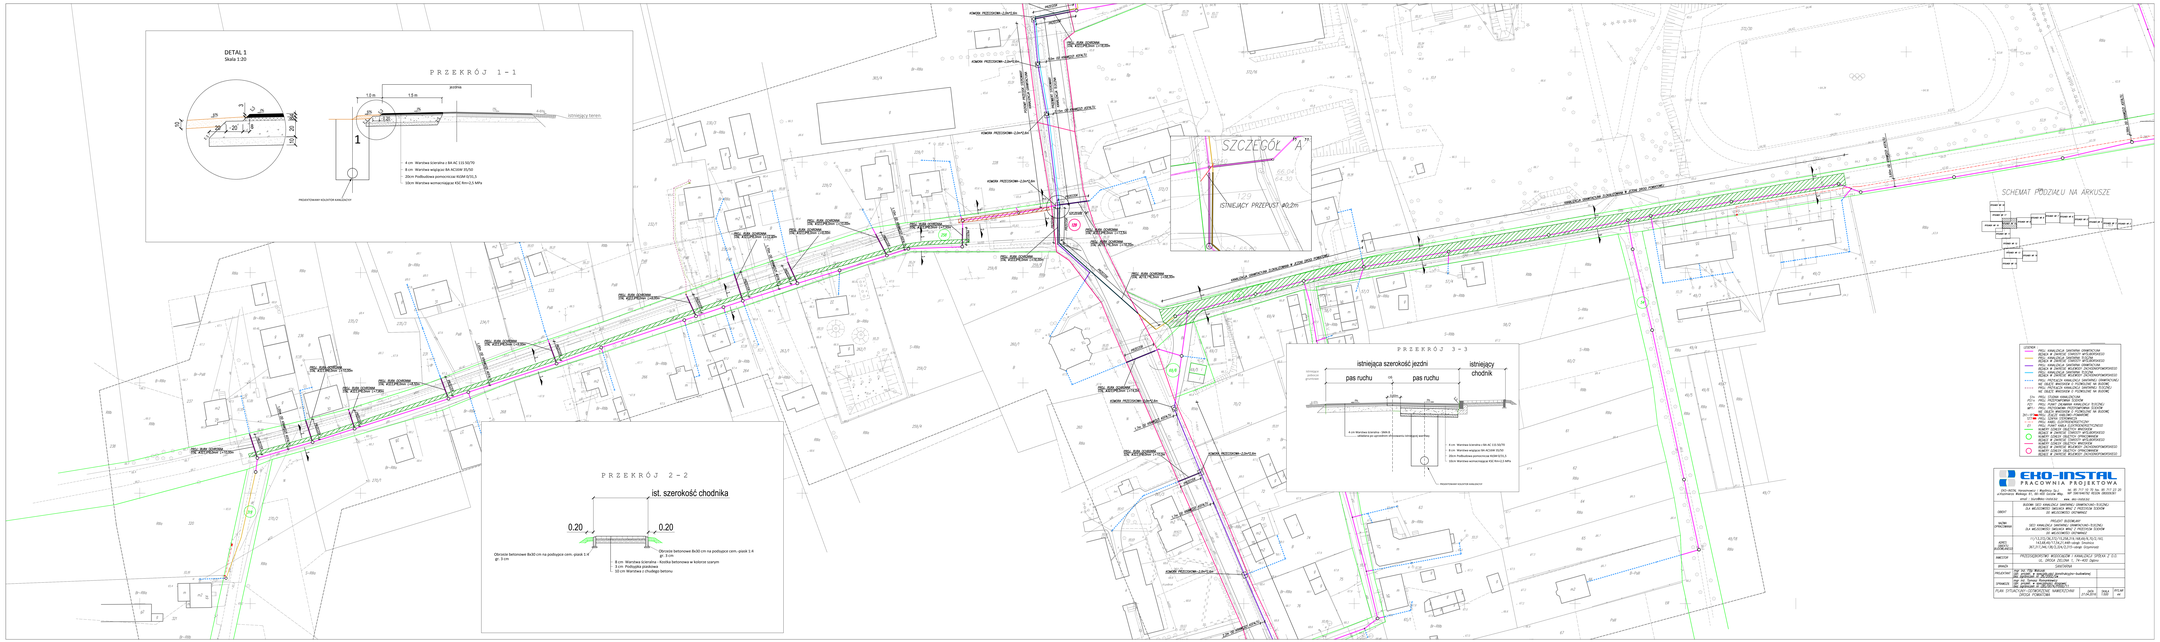
DETAL 1
Skala 1:20
PRZEKRÓJ 1 - 1
jezdnia
istniejący teren
4 cm Warstwa ścieralna z BA AC 11S 50/70
8 cm Warstwa wyrównawcza BA AC16W 35/50
20cm Podbudowa pomocnicza z kruszyw niezwiązanych
33cm Warstwa wzmacniająca KSC Rm=2,5 MPa
PRZEKRÓJ 2 - 2
ist. szerokość chodnika
0.20
0.20
Obrzeże betonowe 8x30 cm na podsypce cem.-piask 1:4 gr. 5 cm
8 cm Warstwa ścieralna - kostka betonowa w kolorze szarym
3 cm Podsypka piaskowa
15 cm Warstwa z chudego betonu
SZCZEGÓŁ "A"
1:2
ISTNIEJĄCY PRZEPUST Ø0,2m
PRZEKRÓJ 3 - 3
istniejąca szerokość jezdni
pas ruchu
pas ruchu
istniejący chodnik
4 cm Warstwa ścieralna - SMA-8
warstwa ta zgodnie z projektem istniejąca warstwa
8 cm Warstwa ścieralna z BA AC 11S 50/70
8 cm Warstwa wyrówn. BA AC16W 35/50
20cm Podbudowa pomocnicza KSC Rm=2,5 MPa
33cm Warstwa wzmacniająca KSC Rm=2,5 MPa
PODATNOŚĆ NOŚNA NAWIERZCHNI
SCHEMAT PODZIAŁU NA ARKUSZE
arkusz 1
arkusz 2
arkusz 3
arkusz 4
arkusz 5
arkusz 6
arkusz 7
arkusz 8
arkusz 9
arkusz 10
arkusz 11
arkusz 12
arkusz 13
arkusz 14
arkusz 15
arkusz 16
arkusz 17
arkusz 18
arkusz 19
arkusz 20
arkusz