


SCHEMAT PODZIAŁU NA ARKUSZE

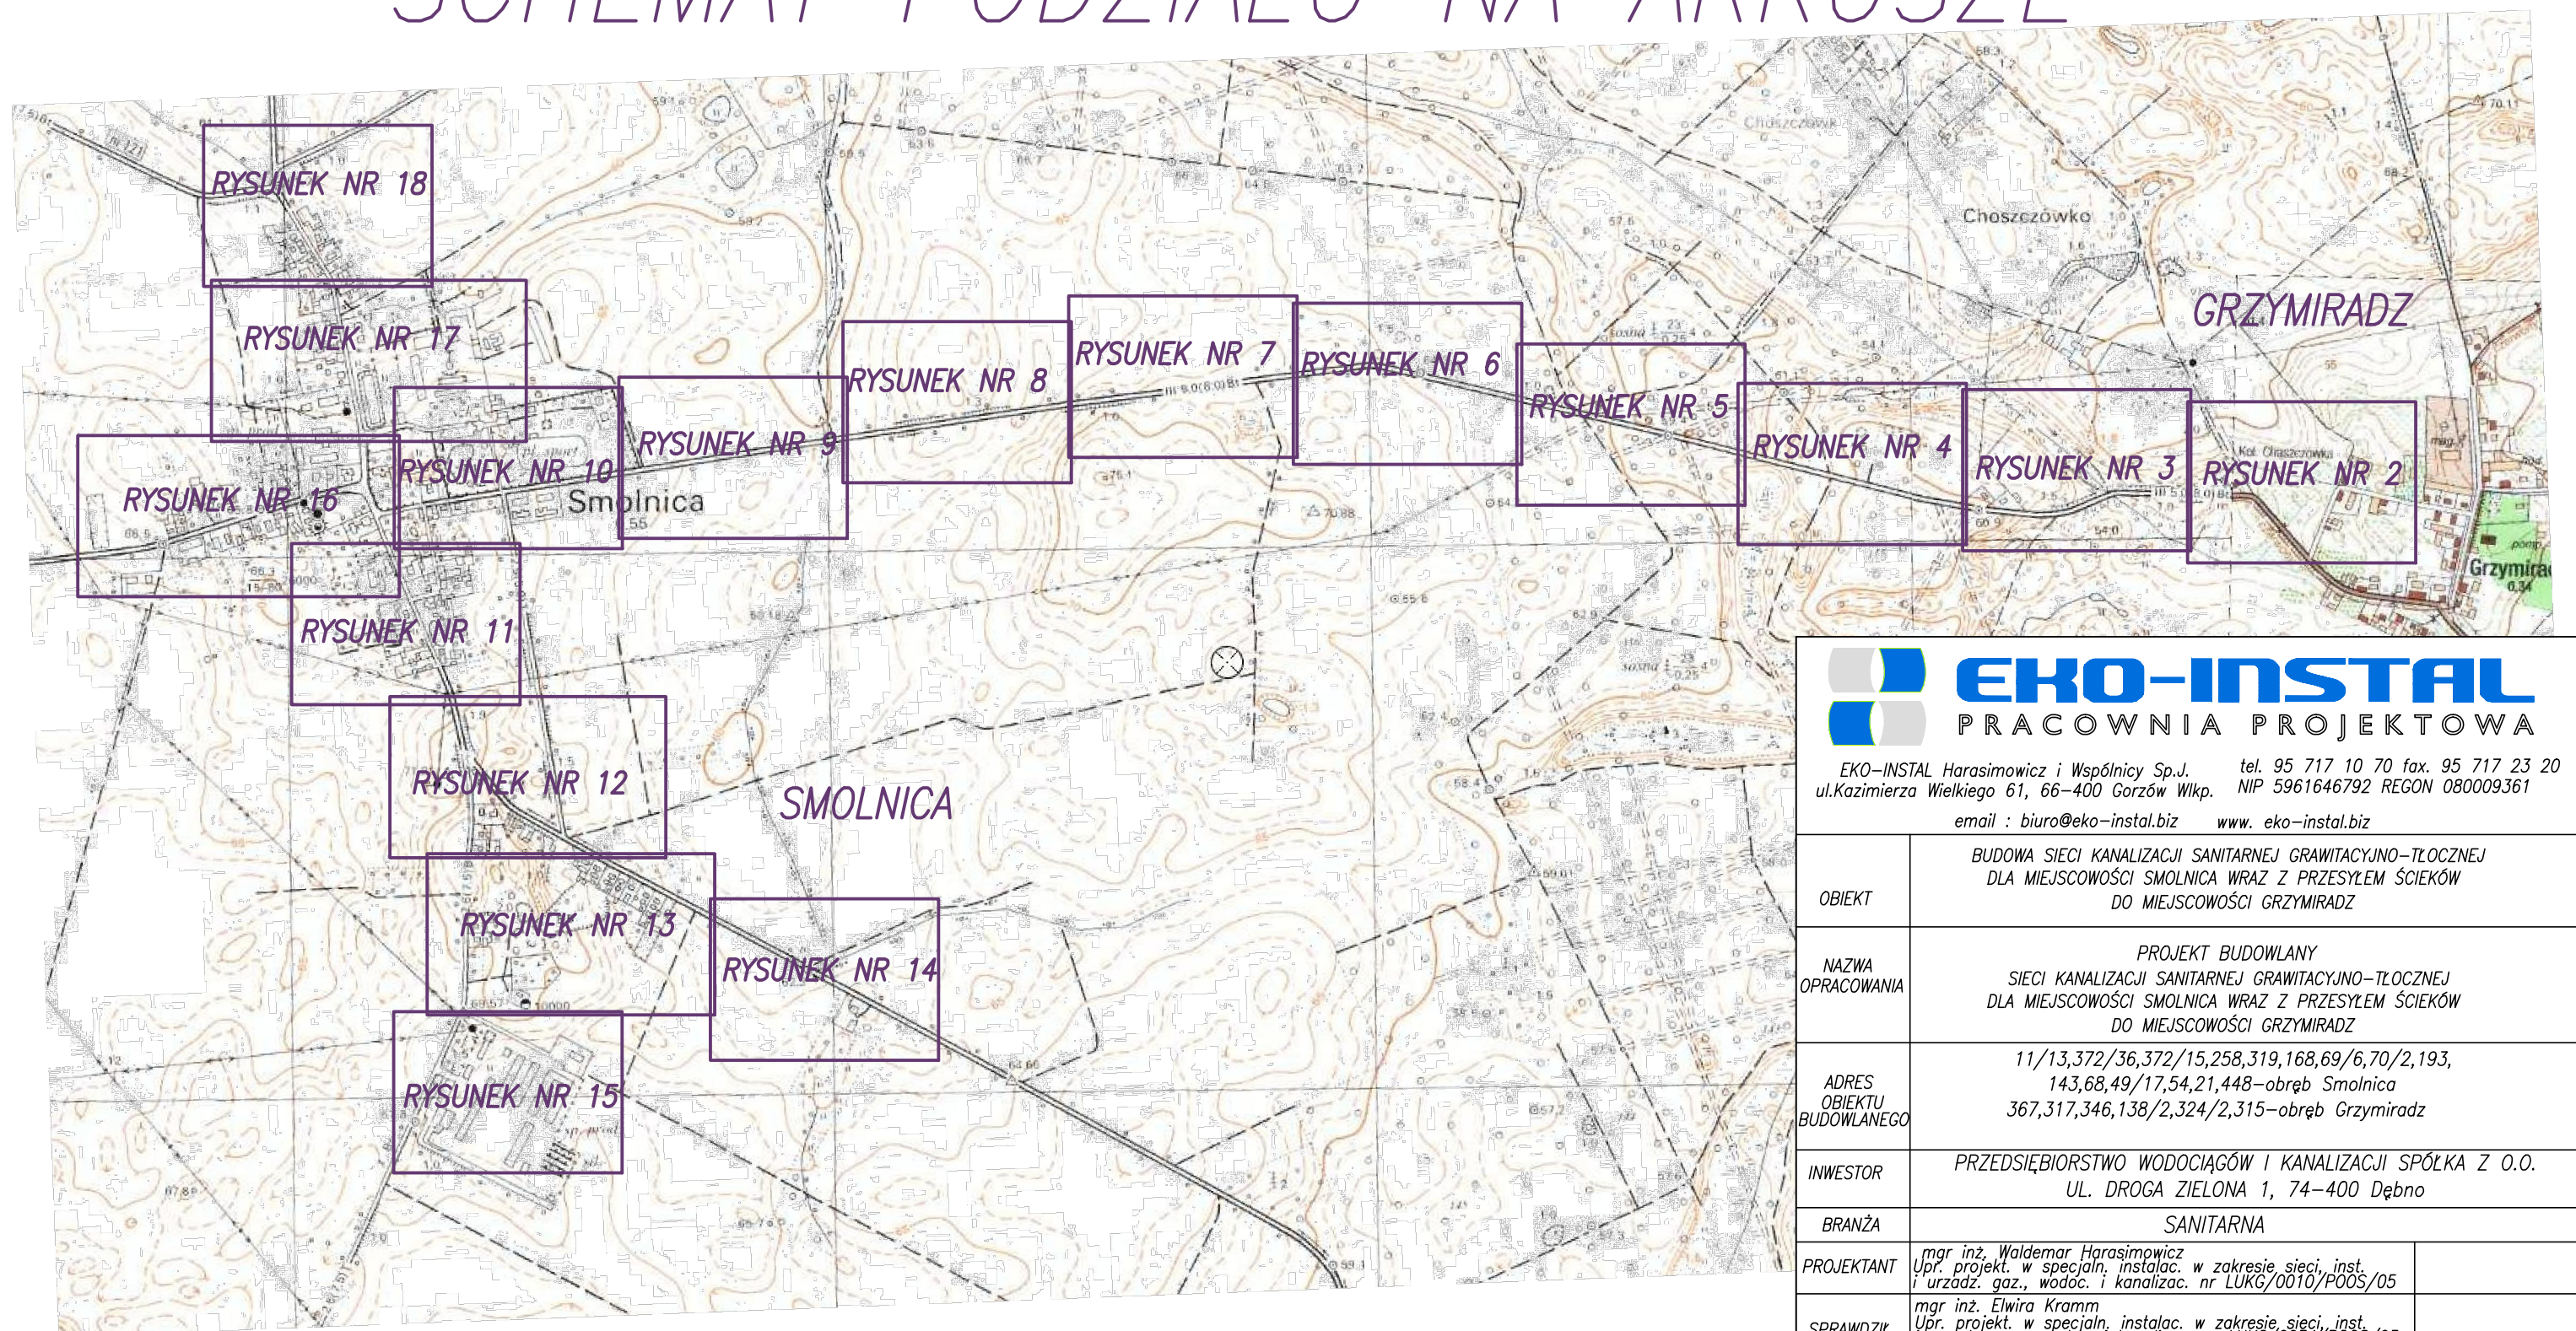

 EKO-INSTAL PRACOWNIA PROJEKTOWA			
EKO-INSTAL Harasimowicz i Wspólnicy Sp.J. tel. 95 717 10 70 fax. 95 717 23 20 ul.Kazimierza Wielkiego 61, 66-400 Gorzów Wlkp. NIP 5961646792 REGON 080009361 email : biuro@eko-instal.biz www.eko-instal.biz			
OBIEKT	BUDOWA SIECI KANALIZACJI SANITARNEJ GRAWITACYJNO-TŁOCZNEJ DLA MIEJSCOWOŚCI SMOLNICA WRAZ Z PRZESYLEM ŚCIEKÓW DO MIEJSCOWOŚCI GRZYMIRADZ		
NAZWA OPRACOWANIA	PROJEKT BUDOWLANY SIECI KANALIZACJI SANITARNEJ GRAWITACYJNO-TŁOCZNEJ DLA MIEJSCOWOŚCI SMOLNICA WRAZ Z PRZESYLEM ŚCIEKÓW DO MIEJSCOWOŚCI GRZYMIRADZ		
ADRES OBIEKTU BUDOWLANEGO	11/13,372/36,372/15,258,319,168,69/6,70/2,193, 143,68,49/17,54,21,448-obręb Smolnica 367,317,346,138/2,324/2,315-obręb Grzymiradz		
INWESTOR	PRZEDSIĘBIORSTWO WODOCIĄGÓW I KANALIZACJI SPÓŁKA Z O.O. UL. DROGA ZIELONA 1, 74-400 Dębno		
BRANŻA	SANITARNA		
PROJEKTANT	mgr inż. Waldemar Harasimowicz Upř. projekt. w specj. instalac. w zakresie sieci, inst. i urzadz. gaz., wodoc. i kanalizac. nr LUKG/0010/P00S/05		
SPRAWDZIŁ	mgr inż. Elwira Kramm Upř. projekt. w specj. instalac. w zakresie sieci, inst. i urzadz. gaz., wodoc. i kanalizac. nr LUKG/0034/P00S/03		
MAPA ORIENTACYJNA		DATA 27.04.2016	SKALA SCHEMAT
			RYS.NR 1